



# MESTO SNINA

Strojárska 2060/95  
069 01 Snina

Váš list číslo/zo dňa  
22.03.2016

Naše číslo  
SP-2016/1094-11-Ih

Vybavuje/linka  
Ing. Ihnátová/057 7561831

Snina  
01.06.2016

Vec

GAWA, s.r.o., Krajná 492, Rovinka v zastúpení Ing. Václavom Gregorom, konateľom – Realizácia optických prípojok VTS – okres Snina, líniová stavba v k.ú. Dlhé nad Cirochou, Belá nad Cirochou, Snina – územné rozhodnutie o umiestnení stavby

## Rozhodnutie

Mesto Snina, ako príslušný stavebný úrad podľa § 117 zák. č. 50/1976 Zb. o územnom plánovaní a stavebnom poriadku (stavebný zákon) v znení neskorších predpisov, na základe návrhu navrhovateľa zo dňa 17.03.2016 podaného dňa 22.03.2016, uskutočneného územného konania, ústneho pojednávania spojeného s tvaromiestnou obhlíadkou konaného dňa 19.04.2016, po posúdení návrhu podľa § 37 a 38 stavebného zákona, zosúladení záväzných stanovísk uplatnených dotknutými orgánmi, posúdení námietok účastníkov konania vydáva podľa § 39, 39a stavebného zákona

## územné rozhodnutie o umiestnení

stavby: **Realizácia optických prípojok VTS – okres Snina, líniová stavba v k.ú. Dlhé nad Cirochou, Belá nad Cirochou, Snina**

pre navrhovateľa: **GAWA, s.r.o., Krajná 492, Rovinka, IČO 36720551 v zastúpení Ing. Václavom Gregorom, konateľom**

podľa zakreslenia na situácii umiestnenia stavby a podľa projektovej dokumentácie pre územné konanie, ktorú vypracoval v marci 2016 Telekomprojekt, s.r.o., Pajštúnska 1, Bratislava, zodpovedný projektant Ing. Juraj Rousek, autorizovaný stavebný inžinier, reg. číslo 1565\*A\*2-2. Za projektovú dokumentáciu pre územné konanie v plnom rozsahu zodpovedá zodpovedný projektant stavby.

Pre umiestnenie a projektovú prípravu stavby sa stanovujú tieto podmienky:

1. Stavba Realizácia optických prípojok VTS – okres Snina, líniová stavba v k.ú. Dlhé nad Cirochou, Belá nad Cirochou, Snina pozostáva z vybudovania optických prenosových sietí za účelom poskytovania multifunkčných telekomunikačných služieb prostredníctvom technológie FTTH, prepojenie stožiarov BTS optickým káblom z dôvodu rozširovania LTE /Long Term Evolution/ siete štvrtej generácie – 4G.

V predmetnej stavbe bude medzi mestom Humenné a mestom Snina vybudovaná trasa optického kábla. Na novobudovanú trasu budú prostredníctvom prípojok napojené koncové body mobilnej verejnej telekomunikačnej siete:

V celej trase budú vybudované 2 ks multirúr /zväzok trubičiek úložný/ s predinstalovanými mikrotrubičkami pre zatiahnutie optických káblov. Do položených multirúr budú následne zafúknuté optické káble a to bez opäťovnej rozkopávky terénu.

Trasa v okrese Snina začína v katastrálnom území obce Dlhé nad Cirochou z juhozápadnej strany obce od Modrej nad Cirochou a prechádza roľami alebo polnými cestami za železničnou traťou Humenné – Stakčín mimo ochranného pásma dráhy, poza Železničnú stanicu Dlhé nad Cirochou, križovanie vodných tokov Hrb, Hradisko, Hodkovec a Čava. Na konci obce sa trasa priblíží k železničnej trati Humenné – Stakčín do jej ochranného pásma a k štátnej ceste I/74, kde trasa pokračuje do obce Belá nad Cirochou. Trasa kábla cez obec Belá nad Cirochou pokračuje v súbehu so štátou cestou I/74 – ulica Osloboditeľov – smer Snina po jej

pravej strane v chodníkoch zo zámkovej dlažby, alebo v zelených pásoch. Na križovatke ulíc ul. Oslobođitel'ov a Vihorlatskej ulice trasa zabočí doprava na Vihorlatskú ulicu – štátnej ceste III/3882, ktorú prekrižuje v ckm 0,063, zároveň prekrižuje Barnov potok zavesením ochranej trubky na ocelovú lávku pre peších, trasa d'alej prekrižuje Mlynskú ulicu, cez preluku poza rodinný dom č. 527 vyústením na Cintorínsku ulicu. Trasa d'alej pokračuje do areálu cintorína, kde trasa prechádza popri komunikácii až na koniec areálu. Trasa vyústi na polnú cestu, zabočí doprava a pokračuje polnou cestou až k novej bytovke na Cintorínskej ulici. Za bytovkou trasa zabočí doľava a polnou cestou popri oplotení pokračuje do extravilanu obce, kde prechádza roľou a polnými cestami až do katastrálneho územia Snina. Trasa v katastrálnom území Snina prechádza v extraviláne roľami, po polných cestách, alebo popri oplotení pozemkov, prekrižuje Rovný potok a popri objekte VVS a.s. trasa prichádza do zastavanej časti mesta na Hámorskú ulicu. Trasa v Snine prechádza týmito ulicami - Hámorská, Sládkovičova, SNP, 1. mája – cesta I/74, Kollárova, Dukelských hrdinov, Rastislavova, Študentská, Kukučínova, Hviezdoslavova, Partizánska, Strojárska – štátnej ceste I/74, Vihorlatská – cesta II/567, Palárikova, Budovateľská, Československej armády, Komenského, Stakčínska – cesta I/74 a Perečínska. Pojektované multirúry križujú 1x vodný tok Cirocha - križovanie na ulici SNP – trasa zatiahnutá do jestvujúceho kálovodu v mostnom telese alebo prekopaním, Dúbravský potok križuje na Študentskej ulici technológiou podvŕtania, potok Pčolinka na ulici 1. mája – križovanie upevnením chráničky na mostné teleso. Trasa v Snine križuje 1x železničnú trať Humenné – Stakčín v žkm 21,061 technológiou podvŕtania. Križovanie štátnej cesty I/74 podvŕtaním na ulici SNP v ckm 30,892 a na Strojárskej ulici v ckm 31,502. Križovanie cesty II/567 na Vihorlatskej ulici v ckm 43,871 technológiou podvŕtania.

**Stavba bude umiestnená podľa situácie umiestnenia stavby – Príloha 1, Príloha 2, Príloha 3, ktoré tvoria neoddeliteľnú súčasť tohto rozhodnutia.**

2. Realizačná projektová dokumentácia stavby bude obsahovať náležitosti uvedené v § 9 vyhlášky č. 453/2000 Z.z., ktorou sa vykonávajú niektoré ustanovenia stavebného zákona a bude vypracovaná v súlade s ustanoveniami vyhlášky č. 532/2002 Z.z., ktorou sa ustanovujú podrobnosti o všeobecných technických požiadavkách na výstavbu a o všeobecných technických požiadavkách na stavby užívané osobami s obmedzenou schopnosťou pohybu a orientácie.

3. Stavba Realizácia optických prípojok VTS – okres Snina, líniová stavba v k.ú. Dlhé nad Cirochou, Belá nad Cirochou, Snina si podľa § 56 písm. b nevyžaduje stavebné povolenie ani ohlásenie.

4. Stavebník pred začatím realizácie stavby uzatvorí s Mestom Snina zmluvu o budúcej zmluve o zriadení vecného bremena spočívajúceho v strpení uloženia optického kabla na pozemkoch vo vlastníctve mesta Snina. Stavebník k preberaciemu konaniu preukáže iné právo k dotknutym pozemkom podľa § 139 ods. 1 stavebného zákona.

5. Stavebník a užívateľ stavby sa zaväzuje spolupracovať s ostatnými stavebníkmi optických sietí v meste Snina v maximálnej možnej miere tak, aby bola minimalizovaná doba rozkopávok na spoločných úsekokach optických sietí v meste Snina. Stavebník, ktorý bude ako prvý realizovať niektorý zo spoločných úsekov, sa zaväzuje umožniť zostávajúcim investorom pripokladku za štandardných podmienok na princípe počtu prvkov v ryhe.

6. Navrhovateľ pri umiestnení a realizácii stavby dodrží podmienky záväzných stanovísk:

**Mesto Snina, Mestský úrad Snina, odd. právne, správy majetku a služieb, Strojárska 2060/95, 069 01 Snina**

- Uloženie inžinierskych sietí na pozemkoch mesta inou osobou, je v zmysle § 17 (zásady zriadenia vecných bremien) VZN Mesta Snina č. 110/2011 o zásadách hospodárenia a nakladania s majetkom mesta Snina, spoplatnené. V intenciach uvedeného VZN je preto potrebné pred realizáciou stavby mať s mestom podpísanú zmluvu o budúcej zmluve na zriadenie vecného bremena.
- Mesto Snina je správcom metropolitnej optickej siete kamerového systému v meste. Pred realizáciou stavby, požiada stavebník na vlastné náklady o vytýčenie siete spoločnosť Atris spol. s r.o.. Podhorská 2130, 069 01 Snina, kontakt tel. č. 0905 320 094.
- Po skončení nevyhnutných prác budú nehnuteľnosti uvedené do pôvodného stavu alebo do stavu zodpovedajúceho ich predchádzajúcemu účelu alebo využívaniu. Zároveň Vás upozorňujeme, že rozkopanie a prekopanie miestnych komunikácií a verejných priestranstiev je možné realizovať len na základe povolenia na prekopávku, ktoré vydáva Mesto Snina v súlade so zákonom č. 135/1961 Zb. o pozemných komunikáciách a VZN mesta Snina č. 88/2008 o povolovaní a vykonávaní výkopových prác na miestnych komunikáciách a verejných priestranstvách.

**Okresný úrad Snina, odbor starostlivosti o ŽP, úsek ŠSOH, Partizánska 1057, 069 01 Snina**

Upozorňujeme na dodržiavanie povinnosti držiteľa odpadu. Podľa § 14 ods. 1 zákona NR SR č. 79/2015 Z.z. o odpadoch a o zmene a doplnení niektorých zákonov, držiteľ odpadu je povinný zabezpečiť spracovanie odpadu v zmysle hierarchie odpadového hospodárstva (§ 6 zákona NR SR č. 79/2015 Z.z. o odpadoch a o zmene a doplnení niektorých zákonov), a to jeho, napr. zhodnotením v rámci svojej činnosti, ak nie je možné alebo účelné zabezpečiť jeho recykláciu, odpad takto nevyužitý ponúknuť na zhodnotenie inému. Držiteľ odpadu je povinný zabezpečiť jeho zneškodenie, ak nie je možné alebo účelné zabezpečiť jeho recykláciu alebo iné zhodnotenie. Jedná sa o

druhy odpadov uvedené v projektovej dokumentácii, katalógové číslo 17 01 01 - betón, 17 03 02 - bitúmenové zmesi iné, ako uvedené v 17 03 01 v zmysle vyhlášky MŽP SR č. 365/2015 Z.z., ktorou sa ustanovuje Katalóg odpadov.

#### **Okresný úrad Snina, odbor starostlivosti o ŽP, úsek ŠVS, Partizánska 1057, 069 01 Snina**

Na uskutočnenie stavby vo vodách a na pobrežných pozemkoch - križovanie optických káblov s vodnými tokmi je potrebný súhlas orgánu štátnej vodnej správy v zmysle § 27 ods. 1 písm. a) vodného zákona. K žiadosti o súhlas je potrebné doložiť situáciu stavby s vyznačením miesta križovania s vodným tokom (rkm križovania), detail (spôsob) križovania a stanovisko správcu vodného toku. Súhlas je v zmysle § 27 ods. 5 vodného zákona podkladom na konanie podľa osobitných predpisov.

#### **Okresný úrad Snina, odbor starostlivosti o ŽP, úsek OPaK, Partizánska 1057, 069 01 Snina**

- pri realizácii projektu je stavebník povinný na vlastné náklady vykonávať opatrenia smerujúce k predchádzaniu a obmedzovaniu poškodzovania alebo ničenia okolitých ekosystémov.
- ak v súvislosti so stavbou bude nutný výrub drevín rastúcich mimo lesa je stavebník povinný postupovať v súlade s § 47 zákona.

#### **Okresný úrad Humenné, odbor cestnej dopravy a PK, Kukorelliho 1, 066 01 Humenné**

- Záujmové územie je v dotyku s cestou III/3882 a II/567, preto požadujeme rešpektovať ich existujúcu trasu a šírkové usporiadanie v zastavanom území.
- Je potrebné dodržať podmienky určené majetkovým správcom cesty, ktorým je Správa a údržba ciest PSK, oblasť Humenné, Mierová 5139, 066 01 Humenné, č.j. 134-22-4240-2016 zo dňa 23.02.2016.
- Pred vlastnou realizáciou stavebných prác je potrebné najmenej 30 dní vopred požiadať tunajší Okresný úrad, odbor cestnej dopravy a pozemných komunikácií o vydanie povolenia na zvláštne užívanie pozemnej komunikácie III/3882 a II/567 s doložením projektu dočasného dopravného značenia odsúhlaseným Okresným dopravným inšpektorátom v Humennom vzhľadom k tomu, že optická sieť bude 1x križovať cestu III/3882 a 1x cestu II/567.

#### **Okresný úrad Humenné, Pozemkový a lesný odbor, Pracovisko Snina, Partizánska 1057, 069 01 Snina**

- Stavebník zabezpečí, aby sa realizáciou stavby nezhoršili prirodzené vlastnosti poľnohospodárskej pôdy na dotknutých pozemkoch.
- Pri realizácii investičného zámeru stavebník zabezpečí vstup na susedné pozemky.
- Stavebník vykoná skryvku humusového horizontu dotknutej poľnohospodárskej pôdy a zabezpečí jej navrátenie do pôvodného stavu.
- Termín zahájenie prác na poľnohospodárskej pôde včas oznámiť vlastníkovi a užívateľovi pôdy a správnemu orgánu.

#### **Krajský pamiatkový úrad Prešov, Hlavná 115, 080 01 Prešov**

- Stavebník je povinný v zmysle § 40 pamiatkového zákona a § 127 zákona č. 50/1976 Zb. o územnom plánovaní a stavebnom poriadku v znení neskorších predpisov oznámiť každý archeologický nález Krajskému pamiatkovému úradu Prešov a urobiť nevyhnutné opatrenia, aby sa nález nepoškodil alebo nezničil.
- V zmysle § 44a pamiatkového zákona záväzné stanovisko po uplynutí troch rokov od jeho vydania stráca platnosť, ak nedošlo k jeho použitiu na účel, na ktorý je určený.

#### **Slovenská správa ciest, IVSC Košice, Kasárenské nám. 4, 040 01 Košice**

- PD rieši vybudovanie optického kábla za účelom poskytovania multifunkčných služieb prostredníctvom technológie FTTH,
- trasa optického kábla začína v k. ú. obce Dlhé nad Cirochou a pokračuje cez obec Belá nad Cirochou a končí v koncových bodoch v meste Snina /BTS 346KO, BTS 054KO, BTS 443KO, BTS 1059KO, BTS SVMAJ a BTS SVSTR/,
- navrhovaná stavba sa našich záujmov dotýka v časti pozdĺžneho vedenia optického kábla vedľa cesty I/74 resp. priečneho prepojenia cesty I/74,
- pozdĺžne vedenie optického kábla musí byť v extraviláne vedené mimo ochranné pásmo cesty I/74, v intraviláne mimo hlavný dopravný priestor cesty I/74,
- priečne prepojenia cesty I/74 musia byť realizované technológiou pretláčania s uložením kábla do chráničiek v hĺbke podľa STN 73 6005,
- v ďalšom stupni PD požadujeme predložiť pôdorysy resp. priečne rezy uloženia optického kábla so zakotovaním všetkých vzťahov k ceste I/74 /dĺžky od spevnej resp. nespevnej časti krajnice cesty I/74, hĺbky uloženia pod cestou I/74, situovanie štartovacích a cielových jám a pod./,
- v prípade, že z technických príčin nebude možné kábel situovať mimo ochranné pásmo cesty I/74, s udelením výnimky na činnosť v ochrannom pásmi cesty I/74 v súvislosti s uložením kábla podľa predloženej dokumentácie súhlasíme,
- všetky zásahy do telesa cesty I/74 v súvislosti s realizáciou stavby ako aj začiatok a ukončenie stavby je potrebné zhotoviteľom stavby vopred odkonzultovať so zástupcom našej organizácie na detašovanom pracovisku Humenné /Ing. Klajban 0902 892 035/,

- s vydaním územného rozhodnutia na predmetnú stavbu za predpokladu rešpektovania našich pripomienok súhlasíme.

**Správa a údržba ciest PSK, oblasť Humenné, Mierová 5139, 066 01 Humenné**

- križenie cesty III/3882 a II/567 bude kolmé v min. hĺbke 1,2 m pod niveletou vozovky podvŕtaním v chráničke tak, aby jej dĺžka prekryla hlavný dopravný priestor a bola ukončená min. 1,0 m za vonkajšou hranou, resp. za okrajom v nespevnenej časti pridruženého cestného priestoru (priekopa, chodník, zelený pás), ako to je uvedené v predloženej PD,
- pracovné jamy budú umiestnené za telesom vozovky (za priekopou, chodníkom, alebo za násypom), ako to je uvedené v PD,
- umiestnenie podvŕtania bude min. 5 m od osi cestného prieplatu, mostného objektu z dôvodu opravy,
- pri križovaní ciest II. a III. triedy nesmie dôjsť k rozkopávke a prekopávke uvedených ciest (písomný súhlas majetkového správcu),
- podvŕtanie bude kolmo na cesty II. a III. triedy,
- SÚC PSK, ako správca ciest II. a III. tr. č. III/3882 a II/567 žiada stavebníka, aby pred začatím prác a pri ich ukončení prizval zástupcu SÚC PSK oblasť Humenné (Ing. Juraja Hačka, tel. 0905 864 009) na preberacie konanie za účelom zhodnotenia stavu pred a po realizácii prác vo forme písomného zápisu,
- na preberacom konaní po ukončení prác stavebník odovzdá správcovi cesty dokumentáciu porealizačného zamerania optickej siete s určením jej pôdorysnej a výškopsisnej polohy v cestnom telese cesty III/3882 a II/567,
- vykopaná zemina sa nesmie skladovať na cestnom telese, znečistenú cestu uviesť do pôvodného stavu,
- na vykonané práce požadujeme záruku 60 mesiacov (súhlas žiadateľa s finančnou náhradou za opravu živičného krytu počas celej záručnej doby),
- žiadateľ zodpovedá za všetky škody vzniknuté na telese cesty správcovi komunikácie a musí ich uviesť do pôvodného stavu na vlastné náklady,
- každý prípadný iný zásah do telesa cesty III/3882 a II/567 je potrebné vopred prejednať s jej majetkovým správcom,
- pozemky pod dotknutou cestou II/567 a III/3882 nie sú vo vlastníctve PSK, ani pod správou SÚC PSK, preto toto stanovisko nenahradza stanoviska vlastníkov pozemkov dotknutých predmetnou stavbou,
- v prípade rekonštrukcie pozemnej komunikácie je žiadateľ povinný na výzvu orgánu štátnej správy optický kábel vytýčiť, odstrániť, alebo preložiť na vlastné náklady,
- toto stanovisko stráca svoju platnosť do dvoch rokov od dátumu vydania (23.02.2018),
- pri práci na pozemnej komunikácii je potrebné používať ZDZ schválené a odsúhlásené príslušným ODI PZ SR,
- toto vyjadrenie bude slúžiť, ako podklad pre vydanie územného, stavebného rozhodnutia, rozhodnutia o zvláštnom užívaní pozemnej komunikácie, ktoré vydá príslušný štátny cestný orgán (OÚ Humenné, OCDaPK Kukorelliho 1, Humenné).

**Archeologický ústav SAV, Akademická č.2, 949 21, Nitra**

- Stavebník/investor v každej etape stavby vyžadujúcej si zemné práce si od príslušného Krajského pamiatkového úradu už v stupni územného konania vyžiada (v zmysle zákona 50/1976 Zb. o územnom plánovaní) stanovisko k plánovanej stavebnej akcii vo vzťahu k možnosti narušenia archeologických nálezisk.
- Zároveň upozorňujeme na § 37 ods. 3 citovaného zákona v znení neskorších zmien a doplnkov (zákon 208/2009 Z. z.). O nevyhnutnosti vykonať záchranný výskum rozhoduje Krajský pamiatkový úrad. V prípade záchranného archeologického výskumu KPÚ vydá rozhodnutie.

**Zdôvodnenie:**

- V katastrálnom území obce Belá nad Cirochou v súčasnosti nepoznáme archeologické náleziská. Z katastra obce Dlhé nad Cirochou evidujeme na dvoch miestach v lesoch nad obcou skupiny viacerých mohylových násypov, pravdepodobne z obdobia záveru neskorej doby kamennej. Z mesta Snina evidujeme v polohe Hradisko lokalitu pravdepodobne z 13. - 16. storočia.
- Je pravdepodobné, že pri zemných práciach súvisiacich s predmetnou stavebnou činnosťou budú zistené pozitívne archeologické nálezy, resp. archeologické situácie.

**Ministerstvo ŽP SR, odbor štátnej geologickej správy, Námestie Ľudovíta Štúra 1, 812 35 Bratislava**

- V katastrálnom území mesta Snina, na území ulíc 1. mája, Strojárska, Palárikova a Rastislavova (ďalej len „predmetné územie“) sa nachádza prieskumné územie (PU) „Snina – ropa a horľavý zemný plyn“; určené pre držiteľa prieskumného územia Alpine Oil & Gas s.r.o. 50%; Societatea Nationala de Gaze Naturale "ROMGAZ" org. zložka Bratislava 25%; JKX Carpathian B.V. 25%, Bratislava, s platnosťou do 1.8.2016. Ministerstvo je dotknutým orgánom v územnom konaní podľa § 23 ods. 16 geologickejho zákona. Nakol'ko podľa § 22 ods. 1 geologickejho zákona môže ministerstvo lehotu prieskumného územia predĺžiť, žiadame v súlade s § 12 ods. 4 písm. n) Vyhľášky Ministerstva životného prostredia Slovenskej republiky č. 55/2001 Z. z. o územnoplánovacích podkladoch a územnoplánovacej dokumentácii vyznačiť hranice prieskumných území v územnoplánovacej dokumentácii.
- V predmetnom území sú evidované skladky odpadov tak, ako sú zobrazené na priloženej mape. Ministerstvo

odporúča uvedené skládky odpadov dostatočne zohľadniť v územnoplánovacej dokumentácii.

- V predmetnom území je evidované zosuvné územie (svahové deformácie) tak, ako je zobrazené na priloženej mape. Ministerstvo žiada evidované zosuvné územie vymedziť ako plochy vyžadujúce zvýšenú ochranu podľa § 12 ods. 4 písm. o) Vyhlášky Ministerstva životného prostredia Slovenskej republiky č. 55/2001 Z. z. o územnoplánovacích podkladoch a územno-plánovacej dokumentácii a vyznačiť v územnoplánovacej dokumentácii.
- Predmetné územie spadá do nízkeho až stredného radónového rizika, tak ako je to zobrazené na priloženej mape. Stredné radónové riziko môže negatívne ovplyvniť možnosti ďalšieho využitia územia.
- Informácie o geotermálnej energii v predmetnom území sú k dispozícii na webovej stránke Štátneho geologického ústavu Dionýza Štúra - aplikácia Atlas geotermálnej energie <http://apl.geology.sk/mapportal/#/aplikacia/14>.

Podľa § 20 ods. 3 geologickejho zákona ministerstvo vymedzuje ako riziká stavebného využitia územia:

- a) výskyt potenciálnych zosuvov. Vhodnosť a podmienky stavebného využitia územia s výskytom potenciálnych zosuvov je potrebné posúdiť a overiť inžinierskogeologickým prieskumom. Orgány územnoplánovaciej dokumentácie zohľadniť výsledky geologických prác, v konkrétnom prípade výsledky inžinierskogeologického prieskumu spracované v záverečnej správe: Atlas máp stability svahov SR vM 1 : 50 000 (Šimeková, Martinčeková a kol., 2006), ktorá je voľne prístupná na Státnom geologickom ústave Dionýza Štúra Bratislava a na [http://www.geology.sk/new/sk/sub/Geosnomenu/geof/atlas\\_st\\_sv](http://www.geology.sk/new/sk/sub/Geosnomenu/geof/atlas_st_sv).
- b) výskyt stredného radónového rizika. Vhodnosť a podmienky stavebného využitia územia s výskytom stredného radónového rizika je potrebné posúdiť podľa zákona č. 355/2007 Z. z. o ochrane, podpore a rozvoji verejného zdravia a o zmene a doplnení niektorých zákonov v znení neskorších predpisov a vyhlášky MZ SR č. 528/2007 Z. z., ktorou sa ustanovujú podrobnosti o požiadavkách na obmedzenie ožiarenia z prírodného žiarenia.

#### Východoslovenská vodárenská spoločnosť, a.s., závod Humenné, Oslobovitel'ov 108, 066 31 Humenné

- Žiadame bezpodmienečne dodržať ochranné pásmo v zmysle § 19 zákona NR SR č. 442/2002 Z. z. t.j. 1,5 m od okraja potrubia na každú stranu, pri verejnom vodovode a verejnej kanalizácii do priemeru potrubia 500 mm vrátane na každú stranu (nad 500 mm 2,5m) a dodržať STN 73 60 05 - Priestorová úprava vedení technického vybavenia.
- Pred začatím výkopových prác je investor povinný objednať si v dostatočnom predstihu u našej spoločnosti presné vytýčenie verejného vodovodu a verejnej kanalizácie v teréne - kontakt: Zákaznické centrum Humenné č.t.7870732, 7870733 alebo telefonicky na Call centre VVS a.s. č. t. 7870 777.
- Žiadame rešpektovať existujúce objekty a zariadenia verejného vodovodu a verejnej kanalizácie (poklopy, zasúvadlové uzávery, hydranty, uzatváracie ventily, kanalizačné šachty a pod.) a tieto prispôsobiť novej úrovni povrchu (§ 19 ods. 6, § 27 ods. 4 zákona NR SR č. 442/2002 Z. z.).
- V prípade križovania navrhovaného kábla s existujúcim verejným vodovodom/ verejnou kanalizáciou, žiadame v mieste križenia tieto káble uložiť do chráničky a pred zasypaním križujúceho miesta prizvať zástupcu VVS, a.s., závod Humenné, ktorý svoju účasť a zistené skutočnosti zaznamená do stavebného denníka (kontakt: p. Haluška - 0903 903 962).
- V prípade vzniku poruchy na existujúcom vodovodnom resp. kanalizačnom potrubí pri výstavbe, vrátane prípojok, bude zvýšené náklady na opravu objektov a ich uvedenie do pôvodného stavu znášať investor stavby.
- V prípade nerešpektovania nami vznesených prípmienok, nenesieme zodpovednosť za možné vzniknuté škody - poškodenie optickej siete pri odstraňovaní prípadných porúch, na verejnom vodovode, verejnej kanalizácii. Náklady na opravu bude znášať vlastník optickej siete.
- Po realizácii prác žiadame doložiť porealizačné zameranie trasy optického kábla v digitálnej podobe vo formáte DGN. Je potrebné ho odovzdať na príslušné pracovisko GIS - RNDr. Žel'o č. t. 0902968102 resp. zaslať e-mailom na adresu: [rudolf.zelo@vodame.eu](mailto:rudolf.zelo@vodame.eu).
- Upozorňujeme, že trasa navrhanej optickej siete môže krížiť resp. byť v súbehu, alebo ochrannom pásmi vedenia (zásobný rad - dial'kovod) pitnej vody DN1000 – Starina, ktorý je v správe a prevádzkovej údržbe VVS a.s. Košice, Komenského 50, preto bude potrebné vyžiať si ich stanovisko, nakoľko naše stanovisko nenahrádza stanovisko VVS a.s. Košice.

#### Východoslovenská distribučna, a.s., Mlynská 31, 042 91 Košice

- Pred začatím zemných prác v prípade potreby si objedajte vytýčenie káblov zaslaním objednávky a mapového podkladu na e-mailovú adresu: [skripko\\_stefan@vsds.sk](mailto:skripko_stefan@vsds.sk), tel. 055 610 2792, 0917 433 311 - Ing. Štefan Škripko, alebo 0907 901 007 - Zoltán Harsányi.
- V prípade, že bude križované naše podzemné vedenie, alebo dôjde ku súbehu plánovaného výkopu s ním, je bezpodmienečne nutné zaistiť naše vedenie proti vzniku previsu.
- Odkryté vedenie musí byť chránené proti mechanickému poškodeniu.
- Pri križovaní, resp. súbehu našho vedenia s novo ukladanými inžinierskymi sietami musia byť dodržané minimálne vzdialenosť stanovené v STN 73 6005 Zmena a) tab. 1,2.
- Pred zasypaním odkrytého kábla Východoslovenskej distribučnej a.s. žiadame, aby bol prizvaný zástupca našej

spoločnosti kvôli kontrole nepoškodenosti vedenia.

- Zástupcu našej spoločnosti žiadame kontaktovať minimálne 2 pracovné dni pred zasypaním odkrytého kábla. Kontakt na zástupcu našej spoločnosti - 055/610 2729.
- Pri zmene kategórie priestoru (povrchu) nad jestvujúcimi NN a VN podzemnými vedeniami v zmysle STN 73 6005 (chodník, vozovka, voľný terén) je potrebné na náklady stavebníka doplniť podľa potreby ochranu el. kálov proti ich mechanickému poškodeniu v súlade s normami STN 34 1050, STN 33 2000-5-52 a 73 6005.
- Ďalej Vás upozorňujeme, že môže dôjsť k styku s elektroenergetickými zariadeniami, ktoré nie sú v majetku VSD, a.s., prostredníctvom, ktorých sú napájaní odberatelia elektrickej energie. Ich priebehy neevidujeme.

**Východoslovenská vodárenská spoločnosť, a.s., Komenského 50, 042 48 Košice**

- Navrhovaná trasa optickej siete viackrát križuje vodovodnú a kanalizačnú sieť v správe VVS, a.s., prípadne je vedená v súbehu s nimi. V prílohe listu prikladáme situácie - 3x informatívne zakreslenie sietí v správe našej spoločnosti. V zmysle zákona č. 442/2002 Z.z. žiadame rešpektovať ich ochranné pásmá (1,5 m od okraja potrubia na každú stranu, pri verejnem vodovode a verejnej kanalizácii do priemeru DN 500 mm vrátane a 2,5 m od okraja potrubia na každú stranu, pri verejnem vodovode a verejnej kanalizácii s priemerom väčším ako DN 500 mm) a pri križovaniach, či súbehu dodržať STN 73 6005 Priestorová úprava vedení technického vybavenia.

V zmysle §19 ods. 5 zákona je v pásmi ochrany zakázané:

- vykonávať zemné práce, stavby, umiestňovať konštrukcie, alebo iné podobné zariadenia, alebo vykonávať činnosti, ktoré obmedzujú prístup k verejnemu vodovodu, alebo verejnej kanalizácii, alebo ktoré by mohli ohrozit ich technický stav, vysádzat trvalé porasty, umiestňovať skládky, vykonávať terénné úpravy.
- Pri súbehu nesmú byť káble optickej siete (multirúra), prípadne prípojky umiestnené nad vodovodným, resp. kanalizačným potrubím.
- Pri križovaniach navrhovanej stavby so sieťami v našej operatívnej správe žiadame ukladať predmetnú multirúru vždy do priestoru nad jestvujúci vodovod, prípadne kanalizáciu a do chráničky v celom rozsahu ich ochranného pásmá. Pred zasypaním križujúceho miesta žiadame prizvať zástupcu príslušného prevádzkovateľa, ktorý svoju účasť zaznamená do stavebného denníka.
- Keďže priložené zakreslenie sietí má výlučne informatívny charakter požadujeme, najneskôr pred začatím stavebných prác, požiadať o ich presné vytýčenie, na základe objednávky prevádzkovateľov - VVS, a.s., závod Snina (záklaznicke centrum Snina, tel. č. 057/7870 777) a prevádzkovateľa privádzacieho vodovodného potrubia vodárenského distribučného systému Starina - Košice, úseku Stakčín - Humenné s priemerom DN 1 000 mm - VVS, a.s., HS - VSS-KE (Ing. Dunaj, tel. č. 0902 968 232). Všetky kolízne miesta s navrhovanou stavbou žiadame konzultovať s príslušným prevádzkovateľom.
- Upozorňujeme, že v záujmovej lokalite sú vybudované vodovodné a kanalizačné prípojky pre jednotlivé objekty. O ich vytýčenie požiadajte ich majiteľa, resp. správcu.
- Nariadujeme rešpektovať existujúce objekty a zariadenia verejného vodovodu a verejnej kanalizácie (napr. poklopy, zasúvadlové uzávery, hydranty, uzatváracie ventily, vodomerné šachty, kanalizačné šachty) a tieto prispôsobiť novej úrovni povrchu (§ 19 ods.6. § 27 ods.4 zákona č. 442/2002 Z.z.).
- V prípade vzniku poruchy na existujúcom vodovodnom, resp. kanalizačnom potrubí počas výstavby, bude znášať náklady na ich odstránenie (opravu) investor stavby (§ 27 ods.1 zák. č. 442/2002 Z.z.).
- Ak pri realizácii hore uvedenej stavby nebudú dodržané ochranné pásmá verejného vodovodu a verejnej kanalizácie v prípade poškodenia vedenia siete pri odstraňovaní poruchy na verejnem vodovode, prípadne kanalizácii nebude VVS, a.s. znášať náklady na opravu vedenia.
- Ak úpravami v rámci predmetnej stavby dôjde k vytvoreniu plôch so spevneným povrhom v miestach trás verejného vodovodu vyhradzuje si VVS, a.s. právo zásahu do týchto plôch a úprav za účelom zisťovania a odstraňovania porúch a vykonávania potrebných opráv verejného vodovodu, kanalizácie a ich prípojok. Náklady spojené s následným uvedením predmetných plôch a úprav do pôvodného stavu je povinný znášať investor predmetnej stavby.
- Po realizácii prác žiadame doložiť porealizačné zameranie vyššie uvedenej liniovej stavby v digitálnej forme (MICROSTATION.DGN).

**Slovenský plynárenský priemysel, a.s. Mlynské nivy 44/b, 825 11 Bratislava 26**

- Pred realizáciou zemných prác alebo pred začatím vykonávania iných činností, je stavebník povinný požiadať SPP-D o presné vytýčenie existujúcich plynárenských zariadení na základe písomnej objednávky, ktorú je potrebné zaslať na adresu SPP - distribúcia, a.s., Sekcia údržby, Mlynské Nivy 44/b, 825 11 Bratislava, alebo elektronicky, prostredníctvom online formuláru zverejneného na webovom sídle SPP-D ([www.spp-distribucia.sk](http://www.spp-distribucia.sk)),
- v záujme predchádzaniu poškodenia plynárenského zariadenia, ohrozenia jeho prevádzky alebo prevádzky distribučnej siete, SPP-D vykonáva bezplatne vytýčovanie plynárenských zariadení do vzdialenosť 100m, alebo ak doba vytýčovania nepresiahne 1 hodinu,
- stavebník je povinný označiť začatie prác v ochrannom pásmi plynárenských zariadení zástupcovi prevádzkovateľa SPP-D (p. Karol Koós, tel.č. +421 55 242 5507) najneskôr 7 dní pred zahájením plánovaných prác,

- stavebník prác je povinný zabezpečiť prístupnosť plynárenských zariadení počas realizácie činností z dôvodu potreby prevádzkovania plynárenských zariadení, najmä výkonu kontroly prevádzky, údržby a výkonu odborných prehliadok a odborných skúšok opráv, rekonštrukcie (obnovy) plynárenských zariadení,
- stavebník je povinný umožniť zástupcovi SPP-D vstup na stavenisko a výkon kontroly realizácie činností v ochrannom pásme plynárenských zariadení,
- stavebník je povinný realizovať výkopové práce vo vzdialenosťi menšej ako 2 m na každú stranu od obrysу existujúcich plynárenských zariadení v súlade s STN 73 3050 až po predchádzajúcom vytýčení plynárenských zariadení výhradne ručne bez použitia strojových mechanizmov,
- ak pri výkopových prácach bolo odkryté plynárenské zariadenie, je stavebník povinný kontaktovať pred zasypaním výkopu zástupcu SPP-D na vykonanie kontroly stavu obnaženého plynárenského zariadenia, podsyppu a obsypu plynovodu a uloženia výstražnej fólie; výsledok kontroly bude zaznamenaný do stavebného denníka,
- priestup k akýmkoľvek technologickým zariadeniam SPP-D nie je povolený a manipulácia s nimi je prísně zakázaná, pokial' sa na tieto práce nevzťahuje vydané povolenie prevádzkovateľa,
- odkryté plynovody, káble, ostatné inžinierske siete musia byť počas odkrytia zabezpečené proti poškodeniu,
- stavebník nesmie nad trasou plynovodu realizovať také terénné úpravy, ktoré by zmenili jeho doterajšie krytie a hĺbku uloženia, v prípade zmeny úrovne terénu požadujeme všetky zariadenia a poklopy plynárenských zariadení osadiť do novej úrovne terénu,
- každé poškodenie zariadenia SPP-D, vrátane poškodenia izolácie potrubia, musí byť ihned ohlásené SPP-D na tel.č. : 0850 111 727,
- upozorňujeme, že SPP-D môže pri všetkých prípadoch poškodenia plynárenských zariadení podať podnet na Slovenskú obchodnú inšpekciu (SOI), ktorá je oprávnená za porušenie povinnosti v ochrannom alebo bezpečnostnom pásme plynárenského zariadenia uložiť podľa ustanovení Zákona o energetike sankciu vo výške 300,-€ až 150 000,-€,
- stavebník je povinný pri realizácii stavby dodržiavať ustanovenia Zákona o energetike, Stavebného zákona a iných všeobecne záväzných právnych predpisov, ako aj podmienky uvedené v Zápise z vytýčenia plynárenských zariadení a taktiež ustanovenia Technických pravidiel pre plyn (TPP) najmä STN 38 6410, TPP 702 01, TPP 702 02,
- stavebník je povinný rešpektovať a zohľadniť existenciu plynárenských zariadení alebo ich ochranných alebo bezpečnostných pásiem,
- stavebník je povinný pri súbehu a križovaní navrhovaných vedení s existujúcimi plynárenskými zariadeniami dodržať minimálne odstupové vzdialenosťi v zmysle STN 73 6005 a TPP 906 01,
- v ochrannom pásme plynárenských zariadení v zmysle §79 a §80 Zákona o energetike nie je možné umiestňovať nadzemné stavby, kontrolné šachty, trvalé porasty apod.,
- Pri prácach v miestach križovania s uvedeným VTL plynovodom žiadame kontaktovať pracovníka SPP-D uvedeného v tomto vyjadrení.

#### **Okresné riaditeľstvo PZ v Humennom, ODI, Nemocničná 1, 066 01 Snina**

- Vzhľadom k tomu, že z predloženej PD nie je zrejmé, kde a akým spôsobom dôjde počas stavebných prác k zásahu do cestného telesa a s tým súvisiace obmedzenia v doprave, je potrebné pred zahájením prác predložiť projekt prenosného dopravného značenia ku konkrétnym situáciám, ako aj predložiť žiadosť na zvláštne užívanie ciest. Po predložení potrebnej projektovej dokumentácie Okresný dopravný inšpektorát v Humennom v zákonnej lehote vydá svoje stanovisko.

#### **Okresný úrad Prešov, odbor cestnej dopravy a PK, Námestie mieru 3, 911 01 Prešov**

- Predmetná stavba sa nachádza v súbehu a v krížení s cestou I/74 od obce Dlhé nad Cir., Bela nad Cir., v Snine (ul. SNP v križovaní v km 30,892; Strojárska v križovaní v km 31,502; Stakčínska) a v smere na Stakčín, preto požadujeme rešpektovať jej existujúcu trasu, šírkové usporiadanie v zastavanom území, mimo zastavané územie a dodržanie podmienok stanovených majetkovým správcom SSC IVSC Košice.
- Trasa optického kabla vedená v súbehu cesty I/74 musí byť uložená mimo cestné teleso, tak aby nebola narušená krajnica a konštrukcia cestného telesa.
- Kríženie optického kabla s cestou I/74 bude riešené výlučne mikrotunelovaním s uložením podzemného vedenia do chráničky v min. hĺbke 1,2 m pod niveletou vozovky tak, aby jej dĺžka prekryla hlavný dopravný priestor a bola ukončená najmenej 0,5 m za obrubníkmi jestvujúcich chodníkov.
- V miestach mikrotunelovania a zásahu do cestného telesa s cestou I. triedy je nutné presne vytýčiť podzemné inžinierske siete /PIS/, aby sa predišlo koliziám pri pretláčaní.
- Pri stavebných prácach zemina z výkopov sa nesmie skladovať na telese cesty a musí byť zabezpečená bezpečnosť a plynulosť cestnej premávky.
- Každý prípadný zásah do telesa cesty I. triedy je potrebné vopred prerokovať s majetkovým správcom cesty SSC IVSC Košice, oblasť Humenné (Ing. Anton Klajban, č.t.: 0902 892 035).
- Pred vlastnou realizáciou stavebných prác je potrebné najmenej 30 dní vopred požiadať tunajší úrad o vydanie povolenia na uloženie optického kabla do telesa cesty I/74. Pri realizácii trasy opt. kabla v extraviláne je potrebné požiadať tunajší úrad o povolenie výnimky z cestného ochranného pásma na realizáciu prác

v cestnom ochrannom pásme. K uvedeným žiadostiam je potrebné doložiť stanovisko správcu cesty SSC IVSC Košice. V prípade pohybu mechanizmov, resp. prác vyžadujúcich pohyb po ceste je potrebné požiadať tunajší úrad o čiastočnú uzávierku s dočasným dopravným značením, odsúhlaseným príslušným ODI.

- K PD optickej siete v dotyku s miestnymi komunikáciami sa vyjadri Mesto Snina a v dotyku s cestami II. a III. triedy Okresný úrad Humenné, OCDPK.

**Slovenský vodohospodársky podnik, š.p., OZ Košice, Ďumbierska 14, 041 59 Košice**

Z hľadiska technicko - prevádzkových záujmov správcu vodných tokov a protipovodňovej ochrany s uvedeným križením a súbehom súhlasíme pri dodržaní týchto podmienok:

- Križovanie optickej siete je potrebné vykonať v zmysle STN 73 6822 „Križovania a súbehy vedení a komunikácií s vodnými tokmi“.
- V prípade súbehu optickej siete s vodohospodársky významnými vodnými tokmi dodržať odstupnú vzdialenosť vedenia od brehovej čiary toku min. 10 m, pri drobných vodných tokoch min. 6 m, s prihliadnutím na charakter vodného toku a geomorfologické charakteristiky dotknutého územia.
- Pri riešení nadzemného líniového vedenia prednostne využiť existujúce mostné objekty. Pri križovaní vodných tokov na mostných objektoch žiadame viest' chráničku na odtokovej strane premostenia tak, aby nezasahovala do prietokového profilu t. j. min 0,2 m nad spodnou hranou premostenia.
- Pri križovaní vodného toku prekopaním, prípadne pretláčaním musí byť optické vedenie uložené v chráničke v hĺbke min. 1,2 m pod dnom koryta vodného toku bez uvažovania prípadných nánosov. Chráničku ukončiť podľa možnosti min. 6,0 m od brehovej čiary vodného toku obojstranne. Chráničky požadujeme dimenzovať na zaťaženie minimálne 25 t, vzhľadom na hmotnosť stavebných mechanizmov, ktoré SVP, š. p. využíva na zabezpečenie opráv a údržby vodných tokov.
- Križovanie líniových vedení s vodným tokom musí byť navrhnuté a zrealizované tak, aby správca toku nemusel vykonávať údržbu vodného toku v stážených podmienkach, t. j. bez použitia stavebných strojov, ako dôsledok ochranného pásma káblových vedení.
- Každé križovanie vodného toku podzemným vedením musí byť na oboch brehoch vyznačené povrchovými značkami s nápisom „POZOR NEBÁGROVAT“. Spôsob označenia miesta križovania a súbeh s vodným tokom dohodnúť s úsekovým technikom prevádzkového strediska.
- V priebehu stavebných prác zabezpečiť, aby nedošlo k zhoršeniu kvality povrchových vôd, v prípade havárie žiadame kontaktovať havarijného technika.
- V prípade, že sa predmetný pozemok nachádza vo vlastníctve SVP š.p., je nevyhnutné zo strany investora, najneskôr do termínu preberacieho konania, uzatvoriť zmluvu o zriadení vecného bremena. V prípade, že SVP š.p. nie je vlastníkom pozemkov pod korytom dotknutých vodných tokov v mieste ich križovania s optickým vedením, bude potrebné so správcom vodného toku uzatvoriť zmluvu o podmienkach správy a prevádzky podzemného vedenia križujúceho vodný tok.
- Pred samotnou realizáciou optickej siete žiadame vopred odsúhlasiť s našou organizáciou projektovú dokumentáciu pre realizáciu stavby s dôrazom na technické riešenie križovania optickej siete s vodným tokom (detaily jednotlivých križovaní). Projektovú dokumentáciu zaslať na SVP, š. p., OZ Košice k zaujatiu stanoviska.
- Upozorňujeme, že pre činnosti v dotyku s vodným tokom, t.j. v prípade realizácie objektov križovania tokov výkopovou technológiou, je počas realizácie stavby optického vedenia potrebné v zmysle § 10 zákona č. 7/2010 Z.z. o ochrane pred povodňami vypracovať a dať nám na schválenie povodňový plán zabezpečovacích prác.
- Začatie prác a ukončenie prác žiadame oznámiť našej Správe povodia Laborca v Michalovciach, minimálne 14 dní vopred za účelom určenia dozoru z našej strany, ktorý bude oprávnený predkladať doplnujúce požiadavky počas realizácie stavby.
- Najneskôr k preberaciemu konaniu žiadame prizvať nášho zástupcu, kde investor predloží správcovi vodných tokov porealizačné výškopisné a polohopisné zameranie križovania vedenia s vodnými tokmi. Uvedenú dokumentáciu žiadame predložiť aj v digitálnej podobe (súbor \*.dgn, \*.dwg).

**Belnet Snina, s.r.o., Vihorlatská 293/115, Belá nad Cirochou, prevádzka Snina, Strojárska 3998**

Stavebník alebo ním poverená osoba je povinná v prípade ak zistil, že jeho zámer, pre ktorý podal uvedenú žiadosť je v kolízii so sietami BELNET SNINA, s.r.o. alebo zasahuje do ochranného pásma týchto sietí (najneskôr pred spracovaním projektovej dokumentácie stavby), vyzvať našu spoločnosť na stanovenie konkrétnych podmienok ochrany alebo preloženia SEK prostredníctvom zamestnanca spoločnosti povereného správou sietí: Ing. Marek Paľko [palko@belnet.sk](mailto:palko@belnet.sk), +421 905 598 786 alebo +421 918 981 025.

- V zmysle § 66 ods. 7 zákona č. 351/2011 Z.z. o elektronických komunikáciách sa do projektu stavby musí zakresliť priebeh všetkých zariadení v mieste stavby. Za splnenie tejto povinnosti zodpovedá projektant.
- Zároveň upozorňujeme stavebníka, že v zmysle § 66 ods. 10 zákona č. 351/2011 Z.z. je potrebné uzavrieť dohodu o podmienkach prekládky telekomunikačných vedení s vlastníkom dotknutých SEK. Bez uzavretia dohody nie je možné zrealizovať prekládku SEK.
- Upozorňujeme žiadateľa, že v textovej časti vykonávacieho projektu musí figurovať podmienka o zákaze

zriadenia skladok materiálu a zriadenia stavebných dvorov počas výstavby na existujúcich podzemných kábloch a projektovaných trasách prekladok podzemných telekomunikačných vedení a zaraďení.

- V prípade ak na Vami definovanom území v žiadosti o vyjadrenie sa nachádza nadzemná telekomunikačná sieť, ktorá je vo vlastníctve BELNET SNINA, s.r.o., je potrebné zo strany žiadateľa zabezpečiť nadzemnú sieť proti poškodeniu alebo narušeniu ochranného pásma.
- Nedodržanie vyššie uvedených podmienok ochrany zariadení je porušením povinností podľa § 68 zákona č. 351/2011 Z.z. o elektronických komunikáciach v platnom znení.
- V prípade, že žiadateľ bude so zemnými prácmi alebo činnosťou z akýchkoľvek dôvodov pokračovať po tom, ako vydané vyjadrenie stratí platnosť, je povinný zastaviť zemné práce a požiadať o nové vyjadrenie. Pred realizáciou výkopových prác je stavebník povinný požiadať o vytýčenie TKZ. Vzhľadom k tomu, že na Vašom záujmovom území sa môžu nachádzať zariadenia iných prevádzkovateľov, ako sú napr. rádiové zariadenia, rádiové trasy, televízne káblové rozvody, BELNET SNINA, s.r.o. týmto upozorňuje žiadateľa na povinnosť vyžiadať si obdobné vyjadrenie od prevádzkovateľov týchto zariadení.
- Vytýčenie polohy telekomunikačných zariadení vykoná BELNET SNINA, s.r.o. na základe samostatnej objednávky do troch týždňov od jej doručenia na adresu spoločnosti.
- V objednávke v dvoch vyhotoveniach uvedte číslo tohto vyjadrenia a dátum jeho vydania. Osoba poverená vytýčením je sieti je Ing. Marek Paľko, [palko@belnet.sk](mailto:palko@belnet.sk) +421 905 598 786 +421 918 918 025.
- Stavebník alebo ním poverená osoba je povinná bez ohľadu vyššie uvedených bodov dodržať pri svojej činnosti aj Všeobecné podmienky ochrany SEK spoločnosti BELNET SNINA, s.r.o.
- Žiadateľ môže vyjadrenie použiť iba pre účel, pre ktorý mu boíolo vystavené. Žiadateľ nie je oprávnený poskytnuté informácie a dáta ďalej rozširovať, prenajímať alebo využívať bez súhlasu spoločnosti BELNET SNINA, s.r.o.
- Žiadateľa zároveň upozorňujeme, že v prípade, ak plánuje napojiť nehnuteľnosť na telekomunikačnú sieť úložným vedením, je potrebné do projektu pre územné rozhodnutie doplniť aj telekomunikačnú prípojku.
- Poskytovateľ negarantuje geodetickú presnosť poskytnutých dát, poskytnutie dát v elektronickej forme nezbavuje žiadateľa povinnosti požiadať o vytýčenie.
- Pri akýchkoľvek prácach, ktorými môžu byť ohrozené alebo poškodené zariadenia, je žiadateľ povinný vykonať všetky objektívne účinné ochranné opatrenia tým, že zabezpečí:
- Pred začatím zemných prác vytýčenie a vyznačenie polohy zariadení priamo na povrchu terénu,
- Preukázaťné oboznámenie zamestnancov, ktorí budú vykonávať zemné práce, s vytýčenou a vyznačenou polohou tohto zariadenia a tiež s podmienkami, ktoré boli na jeho ochranu stanovené,
- Upozornenie zamestnancov vykonávajúcich zemné práce na možnú polohovú odchýlku ± 30 cm skutočného uloženia zariadenia od vyznačenej polohy na povrchu terénu,
- Upozornenie zamestnancov, aby pri prácach v miestach výskytu vedení a zariadení pracovali s najväčšou opatrnosťou a bezpodmienečne nepoužívali nevhodné náradie (napr. hľbiace stroje minibágre, ryhovače a pod),
- Aby boli odkryté zariadenia riadne zabezpečené proti akémukoľvek ohrozeniu, krádeži a poškodeniu vo vzdialosti 1,5 m na každú stranu od vyznačenej polohy zariadenia,
- Zhutnenie zeminy pod káblami pred jeho zakrytím (zasypaním),
- Bezodkladné oznámenie každého poškodenia zariadenia na telefónne číslo +421 905 598 786 alebo +421 918 981 025,
- Overenie výškového uloženia zariadenia ručnými sondami (z dôvodu, že BELNET SNINA, s.r.o. nezodpovedá za zmeny priestorového uloženia zariadenia vykonané bez jej vedomia) UPOZORNENIE: V prípade, že počas výstavby je potrebné zvýšiť, alebo znížiť krytie tel. kálov je toto možné vykonať len so súhlasom povereného zamestnanca BELNET SNINA, s.r.o.
- Žiadame dodržať platné predpisy podľa STN 73 6005 pre priestorovú úpravu vedení v plnom rozsahu.

#### Verejnoprospěšné služby Snina, s.r.o., Budovateľská 2202/10, 069 01 Snina

- Všetky trasy, križujúce naše siete rozvodov verejného osvetlenia sme Vám informatívne zakreslili do Vami priloženej situácie Vášho projektu. V prípade potreby vytýčenia zemných trás našich rozvodov verejného osvetlenia, je to možné len formou objednávky.
- Od investora stavby požadujeme uviesť všetky prekopávky do pôvodného stavu, fyzicky aj písomne ich odovzdať Verejnoprospěšným službám Snina, s. r. o. s potvrdením o nakladaní s odpadom, ktorý vznikol pri výstavbe projektu optických rozvodov.

#### Úrad Prešovského samosprávneho kraja, Námestie mieru 2, 080 01 Prešov

- Podmienkou pre riadne užívanie predmetnej optickej prípojky je zriadenie vecného bremena na nehnuteľnom majetku PSK (parcela č. 1372/21, parc. č. 404/4, parc. č. 267/2) v súlade so „Zásadami hospodárenia a nakladania s majetkom PSK“, schválenými zastupiteľstvom uznesením č. 25/2010 dňa 2.3.2010.
- Žiadosť o zriadenie vecného bremena s predpísanými prílohami je potrebné písomne podať na Odbor školstva Úradu PSK.
- Všetky náklady so zriadením vecného bremena na nehnuteľnom majetku PSK znáša oprávnený z vecného bremena.

**Slovak Telekom a.s., Bajkalská 28, 817 62 Bratislava**

- Existujúce zariadenia sú chránené ochranným pásmom (§ 68 zákona č. 351/2011 Z. z.) a zároveň je potrebné dodržať ustanovenie § 65 zákona č. 351/2011 Z. z. o ochrane proti rušeniu.
- Stavebník alebo ním poverená osoba je povinná v prípade ak zistí, že jeho zámer, pre ktorý podal uvedenú žiadosť je v kolízii so SEK Slovak Telekom, a.s. a/alebo DIGI SLOVAKIA, s.r.o. alebo zasahuje do ochranného pásma týchto sietí (najneskôr pred spracovaním projektovej dokumentácie stavby), vyzvať spoločnosť Slovak Telekom, a.s. na stanovenie konkrétnych podmienok ochrany alebo preloženia SEK prostredníctvom zamestnanca spoločnosti povereného správou sieti: Iveta Talianová, [iveta.talianova@telekom.sk](mailto:iveta.talianova@telekom.sk), +421 56 6281712.
- V zmysle § 66 ods. 7 zákona č. 351/2011 Z.z. o elektronických komunikáciách sa do projektu stavby musí zakresliť priebeh všetkých zariadení v mieste stavby. Za splnenie tejto povinnosti zodpovedá projektant.
- Zároveň upozorňujeme stavebníka, že v zmysle § 66 ods. 10 zákona č. 351/2011 Z.z. je potrebné uzavrieť dohodu o podmienkach prekládky telekomunikačných vedení s vlastníkom dotknutých SEK.. Bez uzavretia dohody nie je možné preložiť zrealizovať prekládku SEK.
- Upozorňujeme žiadateľa, že v textovej časti vykonávacieho projektu musí figurovať podmienka spoločnosti Slovak Telekom, a.s. a DIGI SLOVAKIA, s.r.o. o zákaze zriaďovania skládok materiálu a zriaďovania stavebných dvorov počas výstavby na existujúcich podzemných káblach a projektovaných trasách prekládok podzemných telekomunikačných vedení a zariadení.
- V prípade ak na Vami definovanom území v žiadosti o vyjadrenie sa nachádza nadzemná telekomunikačná sieť, ktorá je vo vlastníctve Slovak Telekom, a.s. a/alebo DIGI SLOVAKIA, s.r.o., je potrebné zo strany žiadateľa zabezpečiť nadzemnú sieť proti poškodeniu alebo narušeniu ochranného pásma.
- Nedodržanie vyššie uvedených podmienok ochrany zariadení je porušením povinností podľa § 68 zákona č. 351/2011 Z.z. o elektronických komunikáciách v platnom znení.
- V prípade, že žiadateľ bude so zemnými prácmi alebo činnosťou z akýchkoľvek dôvodov pokračovať po tom, ako vydané vyjadrenie stráti platnosť, je povinný zastaviť zemné práce a požiadať o nové vyjadrenie. Pred realizáciou výkopových prác je stavebník povinný požiadať o vytýčenie polohy SEK spoločnosti Slovak Telekom, a.s. a DIGI SLOVAKIA, s.r.o. na povrchu terénu. Vzhľadom k tomu, že na Vašom záujimovom území sa môžu nachádzať zariadenia iných prevádzkovateľov, ako sú napr. rádiové zariadenia, rádiové trasy, televízne káblové rozvody, Slovak Telekom, a.s. týmto upozorňuje žiadateľa na povinnosť vyžiadať si obdobné vyjadrenie od prevádzkovateľov týchto zariadení.
- Vytýčenie polohy telekomunikačných zariadení vykoná Slovak Telekom, a.s. a DIGI SLOVAKIA, s.r.o. na povrchu terénu na základe samostatnej vykoná Slovak Telekom, a.s. na základe samostatnej objednávky do troch týždňov od jej doručenia na adresu spoločnosti alebo ju odovzdáte technikovi: Miroslav Gnip, [miroslav.gnip@telekom.sk](mailto:miroslav.gnip@telekom.sk), +421 57 7767620, 0902197906. V objednávke v dvoch vyhotoveniach uvedeťte číslo tohto vyjadrenia a dátum jeho vydania.
- Stavebník alebo ním poverená osoba je povinná bez ohľadu vyššie uvedených bodov dodržať pri svojej činnosti aj Všeobecné podmienky ochrany SEK spoločnosti Slovak Telekom, a.s..
- Žiadateľ môže vyjadrenie použiť iba pre účel, pre ktorý mu bolo vystavené. Žiadateľ nie je oprávnený poskytnuté informácie a dátá ďalej rozširovať, prenajímať alebo využívať bez súhlasu spoločnosti Slovak Telekom, a.s..
- Žiadateľa zároveň upozorňujeme, že v prípade ak plánuje napojiť nehnuteľnosť na telekomunikačnú sieť úložným vedením, je potrebné do projektu pre územné rozhodnutie doplniť aj telekomunikačnú prípojku.
- Poskytovateľ negarantuje geodetickú presnosť poskytnutých dát, poskytnutie dát v elektronickej forme nezbavuje žiadateľa povinnosti požiadať o vytýčenie.
- V lokalite predmetu Vašej žiadosti je oprávnený vykonávať práce súvisiace s preložením sietí (alebo vybudovaním telekomunikačnej prípojky) iba zmluvný partner: Ladislav Hocman, [spojstav@spojstavke.sk](mailto:spojstav@spojstavke.sk), 0903 906 282.
- UPOZORNENIE: V káblovej ryhe sa môže nachádzať viac zariadení (káble, potrubia) s rôznou funkčnosťou.
- Pri akýchkoľvek prácach, ktorými môžu byť ohrozené alebo poškodené zariadenia, je žiadateľ povinný vykonať všetky objektívne účinné ochranné opatrenia tým, že zabezpečí:
- Pred začatím zemných prác vytýčenie a vyznačenie polohy zariadení priamo na povrchu terénu,
- Preukázateľné oboznámenie zamestnancov, ktorí budú vykonávať zemné práce, s vytýčenou a vyznačenou polohou tohto zariadenia a tiež s podmienkami, ktoré boli na jeho ochranu stanovené,
- Upozornenie zamestnancov vykonávajúcich zemné práce na možnú polohovú odchýlku  $\pm 30$  cm skutočného uloženia zariadenia od vyznačenej polohy na povrchu terénu,
- Upozornenie zamestnancov, aby pri prácach v miestach výskytu vedení a zariadení pracovali s najväčšou opatrnosťou a bezpodmienečne nepoužívali nevhodné náradie (napr. hĺbiace stroje),
- Aby boli odkryté zariadenia riadne zabezpečené proti akémukoľvek ohrozeniu, krádeži a poškodeniu vo vzdialosti 1,5 m na každú stranu od vyznačenej polohy zariadenia,
- Zhutnenie zeminy pod káblami pred jeho zakrytím (zasypaním),

- Bezodkladné oznámenie každého poškodenia zariadenia na telefónne číslo 12129.
- Overenie výškového uloženia zariadenia ručnými sondami (z dôvodu, že Slovak Telekom a.s. a DIGI SLOVAKIA s.r.o. nezodpovedá za zmeny priestorového uloženia zariadenia vykonané bez ich vedomia). V prípade, že počas výstavby je potrebné zvýšiť, alebo znížiť krytie tel. kálov je toto možné vykonať len so súhlasom povereného zamestnanca ST.
- V prípade požiadavky napojenia lokality, resp. objektu, na VSST (verejná sieť ST) je potrebné si podať žiadosť o určenie bodu napojenia, ([www.telekom.sk](http://www.telekom.sk)).
- Žiadame dodržať platné predpisy podľa STN 73 6005 pre priestorovú úpravu vedení v plnom rozsahu.

**Teplo GGE, s.r.o., Robotnícka 2160, 017 01 Považská Bystrica, Prevádzka Snina**

V záujmovom území stavby sa nachádzajú horúcovodné rozvody tepla pre odberné miesta v meste Snina. Z tohto dôvodu je potrebné realizáciu stavby riešiť v súlade s platnými predpismi, predovšetkým STN 73 6005 a ustanoveniami podľa § 36 Zákona č. 657/2004 Z.z. o ochranných pásmach. Pred započatím výkopových prác je potrebné požiadať o vytýčenie trasy horúcovodných rozvodov.

**Lesopol'nohospodársky majetok Ulič, š.p. 067 67 Ulič**

Vzhľadom na to, že trasa optického kábla je navrhnutá prevažne pozdĺž cestného ľahu a neprechádza lesnými porastmi ani vodnými tokmi v správe podniku, podnik nemá námitky k vybudovaniu optického kábla a súhlasi s vydaním územného rozhodnutia.

**ŽSR Bratislava, GR, odbor expertízy, Klemensova 8, 813 61 Bratislava 1**

- Pri ďalšej príprave a uskutočnení predmetnej stavby budú splnené požiadavky uvedené vo vyjadreniach stavebníkom získaných od zložiek ŽSR (SHM a OR Košice), pri zabezpečovaní podkladov pre prípravu a realizáciu stavby:
  - a) riešiť pri styku (súbeh a križovanie) v záujmovom území ochranu podzemných kábelových vedení v správe SOZT Košice (rešpektovať ochr. pásmo trás kálov ŽSR od vytýčenej polohy),
  - b) chráničky zrealizovať na základe odsúhlaseného technického riešenia v súlade PD,
  - c) realizáciou nesmie byť narušený priechodový prierez, voľný schodný a manipulačný priestor,
  - d) vstupovať na pozemok dráhy - na základe súhlasu na vstup od prevádzkovateľa dráhy,
  - e) stavebník v obvode dráhy zaistí bezpečnosť svojich zamestnancov (dohoda o bezpečnosti prác v podmienkach ŽSR) v súlade s predpisom Z2 (v zmysle Zákona č. 124/2006 Z. z.),
  - f) stavbu prispôsobiť dráhovým predpisom a normám STN EN tak, aby bol vylúčený nepriaznivý vplyv stavby na prevádzku dráhy.
- Stavebník stavbu zrealizuje podľa dokumentácie overenej MDVRR SR Bratislava, Sekcia ŽDD, Odbor DSÚ. Prípadné zmeny stavby, alebo jej situovania je potrebné vopred prejednať s ŽSR - OR Košice.
- Obmedzenie vlastníckeho práva v obvyklem užívaní nehnuteľnosti si ŽSR (cestou ŽSR - SHM RP Košice) uplatnia náhradou za nútené obmedzenie v zmysle Zákona č. 610/2011 Z. z. „Zmluvou o budúcej zmluve o zriadení vecného bremena“.
- Pred začatím prác stavebník objedná vytýčenie podzemných vedení ŽSR v mieste navrhovanej stavby u ŽSR - OR Košice, SOZT. Výkopové práce v ochrannom pásmi podzemných vedení ŽSR musia byť vykonané ručne za dozoru správcu podzemných vedení.
- Stavebník pred začatím prác prerokuje technologický postup prác, termín začatia a ukončenia stavby v obvode dráhy (pri križovaniach) a objedná dozornú činnosť na ŽSR - OR Košice, SMSÚ ŽTS TO Prešov (Drugá Alexander, tel. č. 0911 700 605) - z dôvodu bezpečnosti prevádzky na dráhe.
- Stavebník je povinný počas celej výstavby a prevádzky stavby zabezpečiť, aby stavba:
  - odolávala dynamickým vplyvom železničnej prevádzky
  - nenarušila odvodňovací systém železničných zariadení
  - nenarušila stabilitu železničného telesa.
- Stavebník je povinný realizovať stavbu a vykonať opatrenia, aby nebola ohrozená a narušená železničná prevádzka.
- Skladky stavebného materiálu, resp. odpad vzniknutý v rámci stavby požadujeme skladovať mimo pozemku ŽSR. Následné terénné úpravy na pozemku v správe ŽSR vykonať do pôvodného stavu.
- Pokiaľ pri realizácii stavby alebo pri prevádzke stavby vzniknú škody na majetku ŽSR, stavebník tieto uhradi v plnom rozsahu.
- ŽSR nezodpovedajú za prípadné poruchy stavby a škody pri jej výstavbe a prevádzke(vrátané kolízii pri prístupe stavebných mechanizmov, dopravných prostriedkov a osôb k nej) spôsobené železničnou prevádzkou.
- Po ukončení prác stavby v obvode dráhy, stavebník si zabezpečí vydanie potvrdenia o ukončení prác od ŽSR - OR Košice, SMSÚ ŽTS TO Prešov. Stavebník toto potvrdenie predloží pri kolaudácii stavby.
- Stavebník následne po ukončení stavby odovzdá ŽSR - OR Košice, Sekcii žel. tratí a stavieb dokumentáciu skutočného vyhotovenia stavby (časť dotýkajúcu sa obvodu dráhy). Zároveň žiadame prizvať ŽSR - OR Košice, SMSÚ ŽTS TO Prešov ku kolaudácii stavby.

**ŽSR Bratislava, OR Košice, Sekcia elektrotechniky a energetiky, Štefánikova 60, 041 50 Košice**

Najbližšie sa plánovaná optická sieť priblíži k nášmu podzemnému kálovému vedeniu pri križovaní železničnej trate

Humenné - Stakčín v žkm 21,061. V prípade stretu záujmov je nutné kontaktovať správcu zariadenia Bc. Chalachana t.č.:0903 751031

**ŽSR Bratislava, OR Košice, Sekcia OZT, Tomašíkova 27, 041 50 Košice**

Pri realizácii stavby dôjde k súbehu a križovaniu s trasou miestneho zabezpečovacieho kábla a oznamovacieho kábla ŽSR v našej správe. Pred zahájením prác je potrebné naše vedenie presne vytýčiť a riešiť jeho ochranu v zmysle STN736005 a STN 733050, aby nedošlo k poškodeniu. Súčasťou nášho stanoviska je aj priložené vyjadrenie SMSÚ KT Košice č.j. 11/25/19/2016/KT-KE s informatívne zakreslenými vedeniami, ktoré žiadame rešpektovať. Upozorňujeme Vás, že v záujmovom území sa môžu nachádzať aj iné inžinierske siete ŽSR. Toto naše stanovisko nenahrádza súhrnné stanovisko ŽSR.

**ŽSR Bratislava, OR Košice, Stredisko miestnej správy a údržby KT Košice, Kollárova 10, 041 50 Košice**

Pri vykonaní zemných prác, alebo iných prác, ktoré môžu ohrozíť podzemné oznamovacie a zabezpečovacie vedenie a zariadenie ŽSR, je v blízkosti týchto vedení a zariadení organizácia povinná urobiť všetky opatrenia, aby nedošlo k ich poškodeniu a to tým, že zabezpečí:

- a) pred začatím zemných prác vyznačenie polohy podzemného oznamovacieho a zabezpečovacieho vedenia a zariadenia priamo na stavenisku – trase,
- b) upovedomenie organizácie, ktorá vydala toto vyjadrenie o začatí stavebných prác najmenej 14 dní vopred,
- c) preukázateľné oboznámenie pracovníkov, ktorí budú vykonávať práce s polohou tohto vedenia a zariadenia,
- d) upozornenie organizácie vykonávajúcej zemné práce na možnú odchýlku uloženia vedenia - zariadenia od výkresovej dokumentácie,
- e) upozornenie pracovníkov, aby dbali pri prácach v týchto miestach na najväčšiu opatrnosť a nepoužívali nevhodné náradie vo vzdialnosti najmenej 1,5 m po každej strane vyznačenej trasy vedenia - zariadenia, aby nepoužívali žiadne mechanizmy (hlíbiace stroje, zbijáčky, buldozéry a pod.),
- f) aby odkryté podzemné oznamovacie a zabezpečovacie vedenie a zariadenie ŽSR bolo riadne zabezpečené proti poškodeniu,
- g) aby organizácia vykonávajúca zemné práce zhutnila zeminu pod káblom - káblami, pred jeho – ich zakrytím – zahádzaním,
- h) aby organizácia vykonávajúca zemné práce vyzvala ŽSR OR Košice - Stredisko miestnej správy a údržby KT Košice na kontrolu kábla - káblov pred ich zakrytím, či vedenie, alebo zariadenie nie je viditeľne poškodené,
- i) aby neodkladne ohlásila každé poškodenie podzemného vedenia a zariadenia ŽSR OR Košice - Stredisku miestnej správy a údržby KT Košice, ktoré toto vyjadrenie vydalo,
- j) aby bolo odhlásené ukončenie stavby ŽSR OR Košice - Stredisku miestnej správy a údržby KT Košice, ktoré toto vyjadrenie vydalo.

Ďalšie podmienky:

Pri prevádzaní zemných prác v miestach, kde môže dôjsť k styku s našimi káb. vedeniami je potrebné tieto vytýčiť, aby nedošlo k poškodeniu.

Vytýčenie podzemných vedení a zariadení ŽI, ŽSR OR Košice, vykonáme, ak o to požiadate, len na základe Vašej objednávky s uvedeným číslom nášho vyjadrenia a dátumom jeho vydania.

Objednávku na vytýčenie podzemných vedení zašlite na ŽSR OR Košice - Sekcia OZT Košice, Stredisko miestnej správy a údržby KT Košice, Kollárova 10, 041 50 Košice.

**ŽSR Bratislava, SHM Bratislava, Regionálne pracovisko Štefánikova 60, 041 50 Košice**

Upozorňujeme na dodržanie povinností vyplývajúcich pre žiadateľa zo zákona č. 513/2009 Zz. O dráhach a o zmene a doplnení niektorých zákonov.

- Vlastník stavby je pred vydaním stavebného povolenia povinný uzatvoriť so ŽSR zmluvu o budúcej zmluve o zriadení vecného bremena a po realizácii stavby, pred vydaním užívacieho povolenia, zmluvu o zriadení vecného bremena. Súhrnné stanovisko ŽSR predloží vlastník stavby so žiadosťou o uzavretie zmluvy na hore uvedenú adresu.
- Ak je stavba realizovaná vo verejném záujme, v súlade s § 66 ods. 1 zákona č. 351/2011 Z.z. o elektronických komunikáciách, môže podnik na nehnuteľnosti vo vlastníctve SR v správe ŽSR v nevyhnutnom rozsahu zriadniť a prevádzkovať verejnú sieť a stavať ich vedenia, v tejto súvislosti vstupovať a vykonávať opravy a údržbu verejnej siete a vykonávať nevyhnutné úpravy pozemku a porastov ohrozujúcich bezpečnosť a spoľahlivosť vedenia.
- Povinnosti zodpovedajúce týmto oprávneniam podniku sú vecnými bremenami viaznúcimi na dotknutých nehnuteľnostiach. Návrh do katastra nehnuteľností podá podnik. K návrhu je povinný v súlade s platnými právnymi predpismi doložiť geometrický plán, ktorým bude určený rozsah vecného bremena, práv a povinností oprávneného a povinného z vecného bremena.
- V prípade obmedzenia v obvyklem užívaní nehnuteľnosti uplatnia si ŽSR u držiteľa povolenia nárok na jednorazovú náhradu za nútene obmedzenie v zmysle ust. §66 ods.4,5 ZoEK č.610/2011 Z.z. v platnom znení.

**ŽSR Bratislava, OR Košice, Sekcia železničných trati a stavieb, Kasárenské námestie 11, 041 50 Košice**

Vlastník stavby je pred vydaním stavebného povolenia povinný uzatvoriť so ŽSR zmluvu o budúcej zmluve o zriadení vecného bremena a po realizácii stavby, pred vydaním užívacieho povolenia zmluvu o zriadení vecného bremena. Podklady predloží na ŽSR SHM RP, Košice.

- V záujmovej oblasti sa nachádzajú podzemné inžinierske siete v správe Sekcie OZT Košice, Sekcie EE Košice ktoré požadujeme presne vytýciť a riešiť ich ochranu tak, aby nedošlo k ich poškodeniu. Písomnú objednávku na vytýčenie podzemných IS stavebník zašle na ŽSR OR Košice, Sekcia OZT, Tomášiková 27 a ŽSR OR Košice, Sekcia EE, Štefánikova 60.
- Stavebník najmenej 14 dní vopred oznámi termín začatia prác a počas realizácie prác a písomne objedná dohľad ŽSR OR Košice, SMSU ŽTS TO Prešov, Masarykova 31, Prešov za účelom kontroly dodržania bezpečnosti a plynulosti prevádzky na dráhe.
- Stavbou nesmú byť narušené odvodňovacie zariadenia a stavby na dráhe.
- Na pozemkoch ŽSR nesmú byť vytvárané skládky materiálu a skládky odpadov.
- Po ukončení prác žiadame okolity terén upraviť do pôvodného stavu.
- Realizáciou stavby nesmie dôjsť k zásahu do priechodného prierezu a k ohrozeniu bezpečnosti prevádzky na dráhe. V zmysle Zákona NR SR o bezpečnosti a ochrane zdravia pri práci č. 124/2006 Z. z. je investor stavby, resp. jeho dodávateľ, zodpovedný za bezpečnosť.
  - všetkých zamestnancov, ktorí túto stavbu realizujú a vstupujú do priestoru možného ohrozenia železničnou prevádzkou.

Zároveň žiadame, aby súhrnné stanovisko ŽSR podmieňovalo stavbu zabezpečiť tak, aby odolávala dynamickým účinkom od prevádzky na dráhe.

**Národná agentúra pre sietové a elektronické služby, Kollárova 8, 917 02 Trnava**

Pri realizácii stavby musia byť dodržané všetky zákonné podmienky týkajúce sa ochrany existujúcich sieti (podľa ust. Zákona č. 351/2011 Z. z. a príslušných STN o ochrane siete a zariadení, napr. STN 73 6005). Pri akýchkoľvek prácach, ktorými môžu byť ohrozené alebo poškodené zariadenia, ktorých správcom je NASES, je žiadateľ, resp. stavebník povinný rešpektovať nasledovné:

- Existujúce zariadenia sú chránené ochranným pásmom (§68 zákona č. 351/2011 Z. z.). Zároveň musí žiadateľ (resp. stavebník) dodržať ustanovenia §65 zákona č. 351/2011 Z. z. o ochrane proti rušeniu.
- Podmienky ochrany a dozorovania nad sietami v správe NASES počas samotnej výstavby musia byť dohodnuté medzi žiadateľom (resp. stavebníkom), prípadne splnomocneným zástupcom žiadateľa a zástupcom NASES najneskôr do dňa vytýčenia existujúcich sieti v správe NASES.
- V zmysle § 66 ods. 7 zákona č. 351/2011 Z. z. sa do projektu stavby musí zakresliť priebeh všetkých vedení v mieste stavby. Za splnenie tejto povinnosti zodpovedá projektant.
- Poskytovateľ negarantuje geodetickú presnosť poskytnutých dát. Poskytnutie dát v elektronickej forme nezabavuje žiadateľa povinnosti vytýčenia a vyznačenia polohy existujúcich sieti v teréne.
- Pred začatím zemných prac musí byť zabezpečené vytýčenie a vyznačenie polohy zariadení priamo na povrchu terénu. Vytýčenie zabezpečí podľa dohody správca siete alebo žiadateľ. V prípade, že vytýčenie zabezpečí žiadateľ (resp. stavebník), je povinný odovzdať správcovi siete doklad o vytýčení (vytyčovací protokol) podpísaný a opečiatkovaný autorizovaným geodetom.
- Žiadateľ je povinný správcovi preukázať, že pracovníci vykonávajúci zemné práce boli oboznámení s vytýčenou a vyznačenou polohou telekomunikačných zariadení v teréne, aby v miestach výskytu vedení a zariadení pracovali so zvýšenou opatrnosťou a bezpodmienečne nepoužívali nevhodné náradie (napr. hĺbiace stroje) v ochrannom pásmi od vymedzenej polohy telekomunikačných zariadení. Výkop musí byť realizovaný ručne. Zároveň upozorní na možnú odchýlku skutočného uloženia zariadenia od vyznačenej polohy na povrchu terénu +/- 30 cm.
- Akékoľvek poškodenie zariadení v správe NASES je nutné bezodkladne oznámiť správcovi na telefónne číslo +421 232 780 799.
- V prípade odkrytie existujúcich sietí v správe NASES je žiadateľ povinný oznámiť skutočnosť na telefónnom čísle +421 232 780 799 a zabezpečiť spätný zásyp v čo najkratšej možnej dobe a zabezpečenie siete ochrannom fóliou (resp. uviesť odkryté zariadenia do pôvodného stavu).
- Upozorňujeme stavebníka na zákaz zriadbvania skládok, stavebných dvorov a budovania zariadení nad existujúcou sieťou v správe NASES.
- V zmysle ustanovenia §66 ods. 10 zákona č. 351/2011 Z. z. v prípade prekládky existujúceho vedenia musí navrhovateľ uzavrieť dohodu so správcom siete (NAVES). Náklady spojené s prekládkou vedenia hradí navrhovateľ. Bez uzavretej dohody nie je možné prekládku vedenia realizovať. V prípade vykonanej prekládky existujúceho vedenia je stavebník povinný vypracovať a odovzdať na schválenie projektovú dokumentáciu správcovi siete.
- Nedodržanie vyššie uvedených podmienok ochrany zariadení je porušením povinností podľa § 68 zákona č. 351/2011 Z. z. o elektronických komunikáciách v platom znení.
- Toto vyjadrenie je platné 1 rok a len pre účel, pre ktorý mu bolo vystavené. Žiadateľ nie je oprávnený

- poskytnuté informácie a dátá d'alej rozširovať, prenajímať alebo využívať bez súhlasu agentúry NASES. V prípade, že stavebné práce sa budú realizovať neskôr ako 1 rok odo dňa vydania tohto vyjadrenia, je žiadateľ povinný požiadať NASES o nové vyjadrenie.

**Ministerstvo dopravy, výstavby a RR SR, Sekcia železničnej dopravy a dráh, Odbor dráhový stavebný úrad, Námestie slobody 6, 810 05 Bratislava**

- Predmetná stavba bude zrealizovaná v súlade s dokumentáciou spracovanou pre uvedenú stavbu. Každá zmena stavby oproti overenej dokumentácii, týkajúca sa OPD musí byť vopred prejednaná s prevádzkovateľom dráhy a odsúhlasená s MDVRR SR.
- Stavebník je povinný dodržať podmienky stanovené vo vyjadrení ŽSR GR Bratislava, č.j. 19286Ú2016/420-2, zo dňa 22.3.2016.
- Realizáciou prác na stavbe nesmie byť ohrozená ani obmedzovaná prevádzka dráhy, jej zariadení a podzemných vedení, prípadne narušená stabilita a odvodnenie železničného telesa.
- Predmetná stavba musí byť zaistená proti dynamickým účinkom, spôsobeným prevádzkou dráhy.
- Stavebník je povinný po dokončení stavby upraviť terén v ochrannom pásme dráhy do pôvodného, resp. projektom určeného stavu.
- Stavebník je povinný stavbu užívať a udržiavať tak, aby nebola ohrozená stavba dráhy a prevádzka na dráhe. Prevádzkovateľ dráhy nie je zodpovedný za poruchy stavby spôsobené železničnou prevádzkou.
- Toto záväzné stanovisko (súhlas) platí dva roky odo dňa jeho vydania. Nestráca však platnosť ak v tej lehote bola stavebníkom podaná žiadosť o vydanie stavebného povolenia pre predmetnú stavbu, na príslušný stavebný úrad.

**Slovenský pozemkový fond, Búdková 36, 817 15 Bratislava, Regionálny odbor Humenné, Štefánikova 22, 066 01 Humenné**

**Pri pozemkoch SPF/NV**

- stavebník na dotknuté pozemky SPF najneskôr do preberacieho konania podá na príslušnej správe katastra návrh na vykonanie záznamu do katastra nehnuteľnosti o vzniku vecného bremena v súlade so stavebným povolením a túto skutočnosť neodkladne oznámi na RO SPF Humenné,
  - k realizácii stavby je potrebný súhlas prípadného užívateľa pozemku SPF/NV,
  - po dokončení stavby budú pozemky SPF/N dané do pôvodného stavu tak, aby mohli byť využívané na doterajší účel. V prípade spôsobenia škôd ich stavebník odstráni na svoje náklady,
  - stanovisko SPF nie je zmluvou o budúcej zmluve ani inou dohodou medzi SPF a žiadateľom, na základe ktorej by bol SPF v budúcnosti povinný dotknuté pozemky SPF/NV previesť na žiadateľa, zároveň žiadnym spôsobom neobmedzuje SPF v nakladaní s dotknutými pozemkami SPF/NV,
  - SPF si podľa zákona č.656/2004 Z.z. uplatňuje právo na primeranú jednorázovú náhradu za nútene obmedzenie užívania a to u držiteľa povolenia alebo ním poverenej fyzickej alebo právnickej osoby.
7. Pri umiestnení stavby dodržať ochranné a bezpečnostné pásma všetkých podzemných a nadzemných vedení (vodovodné, kanalizačné, plynovodné, telekomunikačné, teplovodné, elektrické, železničné vedenia, verejné osvetlenie) podľa platných zákonov a EN.
8. Organizácia výstavby musí byť zosúladená tak, aby nad prípustnú mieru nebolo narušené užívanie budov, aby nebola ohrozená bezpečnosť a plynulosť cestnej premávky a chodcov.
9. V súlade s ust. zákona o elektronických komunikáciách, navrhovateľ upovedomí vlastníkov alebo užívateľov nehnuteľnosti dotknutých stavbou najmenej 15 dní vopred pred začatím výkopových prác.
10. Počas realizácie stavby dodržiavať predpisy týkajúce sa bezpečnosti práce a technických zariadení a dbať o ochranu zdravia osôb na stavenisku a v jeho okolí, ako aj ochranu životného prostredia.
11. Vznikajúce odpady budú likvidované v súlade s platnou legislatívou SR tak, aby nezaťažovali životné prostredie.
12. Pri realizácii stavby budú použité vhodné stavebné výrobky, ktoré majú také vlastnosti, aby po dobu predpokladanej existencie stavby bola pri bežnej údržbe zaručená požadovaná mechanická pevnosť a stabilita, požiarna bezpečnosť, hygienické požiadavky, ochrana zdravia a životného prostredia, bezpečnosť pri užívaní, ochrana proti hluku a úspora energie. Stavebné výrobky budú splňať harmonizované podmienky podľa Nariadenia Európskeho parlamentu a Rady EÚ č. 305/2011, ktorým sa ustanovujú harmonizované podmienky uvádzania stavebných výrobkov na trh a podmienky zák. č. 133/2013 Z.z. o stavebných výrobkoch a o zmene a doplnení niektorých zákonov. SK vyhlásenia o parametroch v štátnom jazyku, SK certifikáty výrobku, SK certifikáty systému riadenia, protokoly o skúškach predloží stavebník ku kolaudácii stavby.
13. Stavebník je povinný umožňovať orgánom štátneho stavebného dohľadu a nimi prizvaným znalcom vstupovať na stavenisko, nazerat' do jej dokumentácie a vytvárať podmienky pre výkon štátneho stavebného dohľadu, ako aj ohlásiť stavebnému úradu prípadné závady na stavbe, ktoré by ohrozovali život osôb, resp. ich zdravie (§ 100 písm. a/ a b/ stavebného zákona).
14. Pri realizácii stavby stavebník je povinný na vlastné náklady vykonať opatrenia smerujúce k predchádzaniu

a obmedzovaniu poškodzovania alebo ničenia okolitých ekosystémov.

15. Stavebné práce realizovať tak, aby nebola ohrozená susediaca stavba alebo pozemok bez toho, že boli urobené dostatočné opatrenia na upevnenie stavby alebo pozemku. Stavebník nesmie nad mieru primeranú pomerom obťažovať susedov. Podľa § 127 občianskeho zákonníka vlastníci susediacich pozemkov sú povinní umožniť na nevyhnutnú dobu a v nevyhnutnej miere vstup na svoje pozemky, prípadne na stavby na nich stojace, pokial' to nevyhnutne vyžaduje údržba a obhospodarование susediacich pozemkov a stavieb. Ak pri realizácii stavby vznikne škoda na susedovom pozemku alebo stavbe je ten, kto škodu spôsobil, povinný ju nahradíť; tejto zodpovednosti sa nemôže zbaviť.

16. Stavenisko bude v súlade § 43i ods. 3 stavebného zákona t.j. musí byť oplotené, zabezpečené pred vstupom cudzích osôb, musí byť označené, musí mať zriadený vjazd a výjazd, musí umožňovať bezpečný pohyb osôb vykonávajúcich stavebné práce, musí byť zriadené a prevádzkované tak, aby bola zabezpečená ochrana zdravia ľudí na stavenisku a v jeho okolí a pod.

17. Podľa § 66 ods. 3 písm. j stavebného zákona bude na viditeľnom mieste na stavenisku stavba označená. Označenie bude obsahovať základné údaje ako sú: názov stavby, stavebník, dodávateľ stavby, stavbyvedúci, termín realizácie, číslo stavebného povolenia, ktorým bola povolená stavba.

18. Výkopové práce na miestnych komunikáciách a verejných priestranstvách povolí mesto Snina, ktoré zároveň zabezpečí kontrolu priebehu rozkopávky a prevezme uvedenie rozkopávky do pôvodného stavu.

19. Pri realizácii stavebných prác rešpektovať podmienky uvedené v záväzných stanoviskách dotknutých orgánov k územnému a stavebnému konaniu.

20. Toto územné rozhodnutie platí tri roky odo dňa právoplatnosti.

#### Rozhodnutie o námietkach účastníkov konania:

V priebehu územného konania neboli zo strany účastníkov konania vznesené námietky.

#### O d ô v o d n e n i e

Mesto Snina prevzalo dňa 22.03.2016 od navrhovateľa: GAWA, s.r.o., Krajná 492, Rovinka v zastúpení Janou Drobňou – GEOSPOJ, Kalinčiakova 2, Bratislava na vydanie územného rozhodnutia o umiestnení stavby Realizácia optických prípojok VTS – okres Snina, líniová stavba v k.ú. Dlhé nad Cirochou, Belá nad Cirochou, Snina. Uvedeným dňom bolo začaté územné konanie. Ústne pojednávanie spojené s obhliadkou sa uskutočnilo dňa 19.04.2016. Na základe požiadavky mesta Snina o zosúladenie činnosti investorov optických sietí v meste Snina, bolo dňa 01.06.2016 tunajšiemu úradu doložené prehlásenie investorov optických sietí o vzájomnej spolupráci.

Navrhovateľ v priebehu konania tunajšiemu úradu doložil:

- výpisy z listu vlastníctva + kópie z katastrálnej mapy,
- súhlasy dotknutých vlastníkov,
- záväzné stanoviská dotknutých orgánov,
- dokumentáciu k územnému konaniu a iné doklady.

V priebehu územného konania neboli zo strany účastníkov konania vznesené námietky.

Podľa sadzobníka správnych poplatkov zák. č. 145/1995 Z.z. o správnych poplatkoch v znení neskorších predpisov bol stavebným úradom vybraný poplatok v hodnote 100,00 €. Správny poplatok bol zapatený do pokladne Mesta Snina, MsÚ dňa 19.04.2016.

Nakoľko v zmysle ust. § 56 písm. b stavebného zákona, stavebné povolenie ani ohlásenie sa nevyžaduje pri nadzemných a podzemných vedeniach elektronických komunikačných sietí, vrátane oporných a vytyčovacích bodov, stavebný úrad zahrnul do podmienok výrokovej časti aj oprávnené podmienky a opatrenia dotknutých orgánov k samotnému uskutočneniu stavby.

Stavebný úrad posúdil návrh na umiestnenie stavby v zmysle § 37 ods. 2 stavebného zákona. U stavby sa nepredpokladá negatívny dopad na životné prostredie.

Na základe predloženého návrhu, uskutočneného územného konania, doložených dokladov, záväzných stanovísk dotknutých orgánov, po posúdení dopadu vlastnej stavby na životné prostredie tunajší úrad rozhadol tak, ako je to uvedené vo výrokovej časti tohto rozhodnutia.

**Poučenie:**

Podľa § 54 zákona č. 71/1967 Zb. o správnom konaní v znení neskorších predpisov proti tomuto rozhodnutiu môžu účastníci konania podať odvolanie v lehote 15 dní odo dňa doručenia na Mesto Snina, Mestský úrad, Strojárska 2060, 069 01 Snina. Toto rozhodnutie je preskúmateľné súdom až po vyčerpaní riadnych opravných prostriedkov.



Ing. Štefan Milovčík  
primátor mesta

**Doručí sa:**

1. GAWA, s.r.o., Krajná 492, Rovinka, Ing. Václav Gregor, konateľ v zastúpení Janou Drobou - GEOSPOJ, Kalinčiakova 2, Bratislava + overená projektová dokumentácia
2. Mesto Snina, Strojárska 2060, Snina, Ing. Štefan Milovčík, primátor mesta
3. Obec Belá nad Cirochou, Osloboditeľov 535/33, Belá nad Cirochou, Ján Vajda, starosta obce
4. Obec Dlhé nad Cirochou, Hlavná 187/87, Dlhé nad Cirochou, Ing. Ján Kníž, starosta obce
5. TELECOMPROJEKT, s.r.o., Ing. Juraj Rousek, Pajštúnska 1, Bratislava
6. Železnice SR, Klemensová 8, Bratislava
7. PSK, Úrad Prešovského samosprávneho kraja, Námestie mieru 2, Prešov
8. Správa a údržba ciest PSK, Námestie mieru 2, Prešov
9. Slovenská správa ciest, Miletičova 19, Bratislava
10. Slovenský vodohospodársky podnik š.p., Radničné námestie 8, Banská Štiavnica
11. Slovenský pozemkový fond, Búdkova 36, Bratislava
12. Ostatní účastníci konania – doručenie verejnou vyhláškou

Toto rozhodnutie má podľa § 42 ods. 2 stavebného zákona povahu verejnej vyhlášky. Doručenie sa uskutoční vyvesením rozhodnutia po dobu 15 dní na úradnej tabuli správneho orgánu Mesta Snina, Strojárska 2060, Snina. Posledný deň tejto lehoty je dňom doručenia. Rozhodnutie sa súčasne zverejní na internetovej stránke správneho orgánu mesta Snina ([www.snina.sk](http://www.snina.sk)); na úradnej tabuli obce Belá nad Cirochou Osloboditeľov 535/33, Belá nad Cirochou a internetovej stránke obce Belá nad Cirochou [www.belanadcirochou.sk](http://www.belanadcirochou.sk); na úradnej tabuli obce Dlhé nad Cirochou Hlavná 187/87, Dlhé nad Cirochou a internetovej stránke obce Dlhé nad Cirochou [www.dlhenadcirochou.ocu.sk](http://www.dlhenadcirochou.ocu.sk).

vyvesené na úradnej tabuli mesta Snina v dňoch:

podpis/pečiatka

zverejnené na stránke [www.snina.sk](http://www.snina.sk) v dňoch:


podpis/pečiatka

zverejnené na stránke [www.belanadcirochou.sk](http://www.belanadcirochou.sk) v dňoch:

podpis/pečiatka

zverejnené na stránke [www.dlhenadcirochou.ocu.sk](http://www.dlhenadcirochou.ocu.sk) v dňoch:

PRILOHA 1

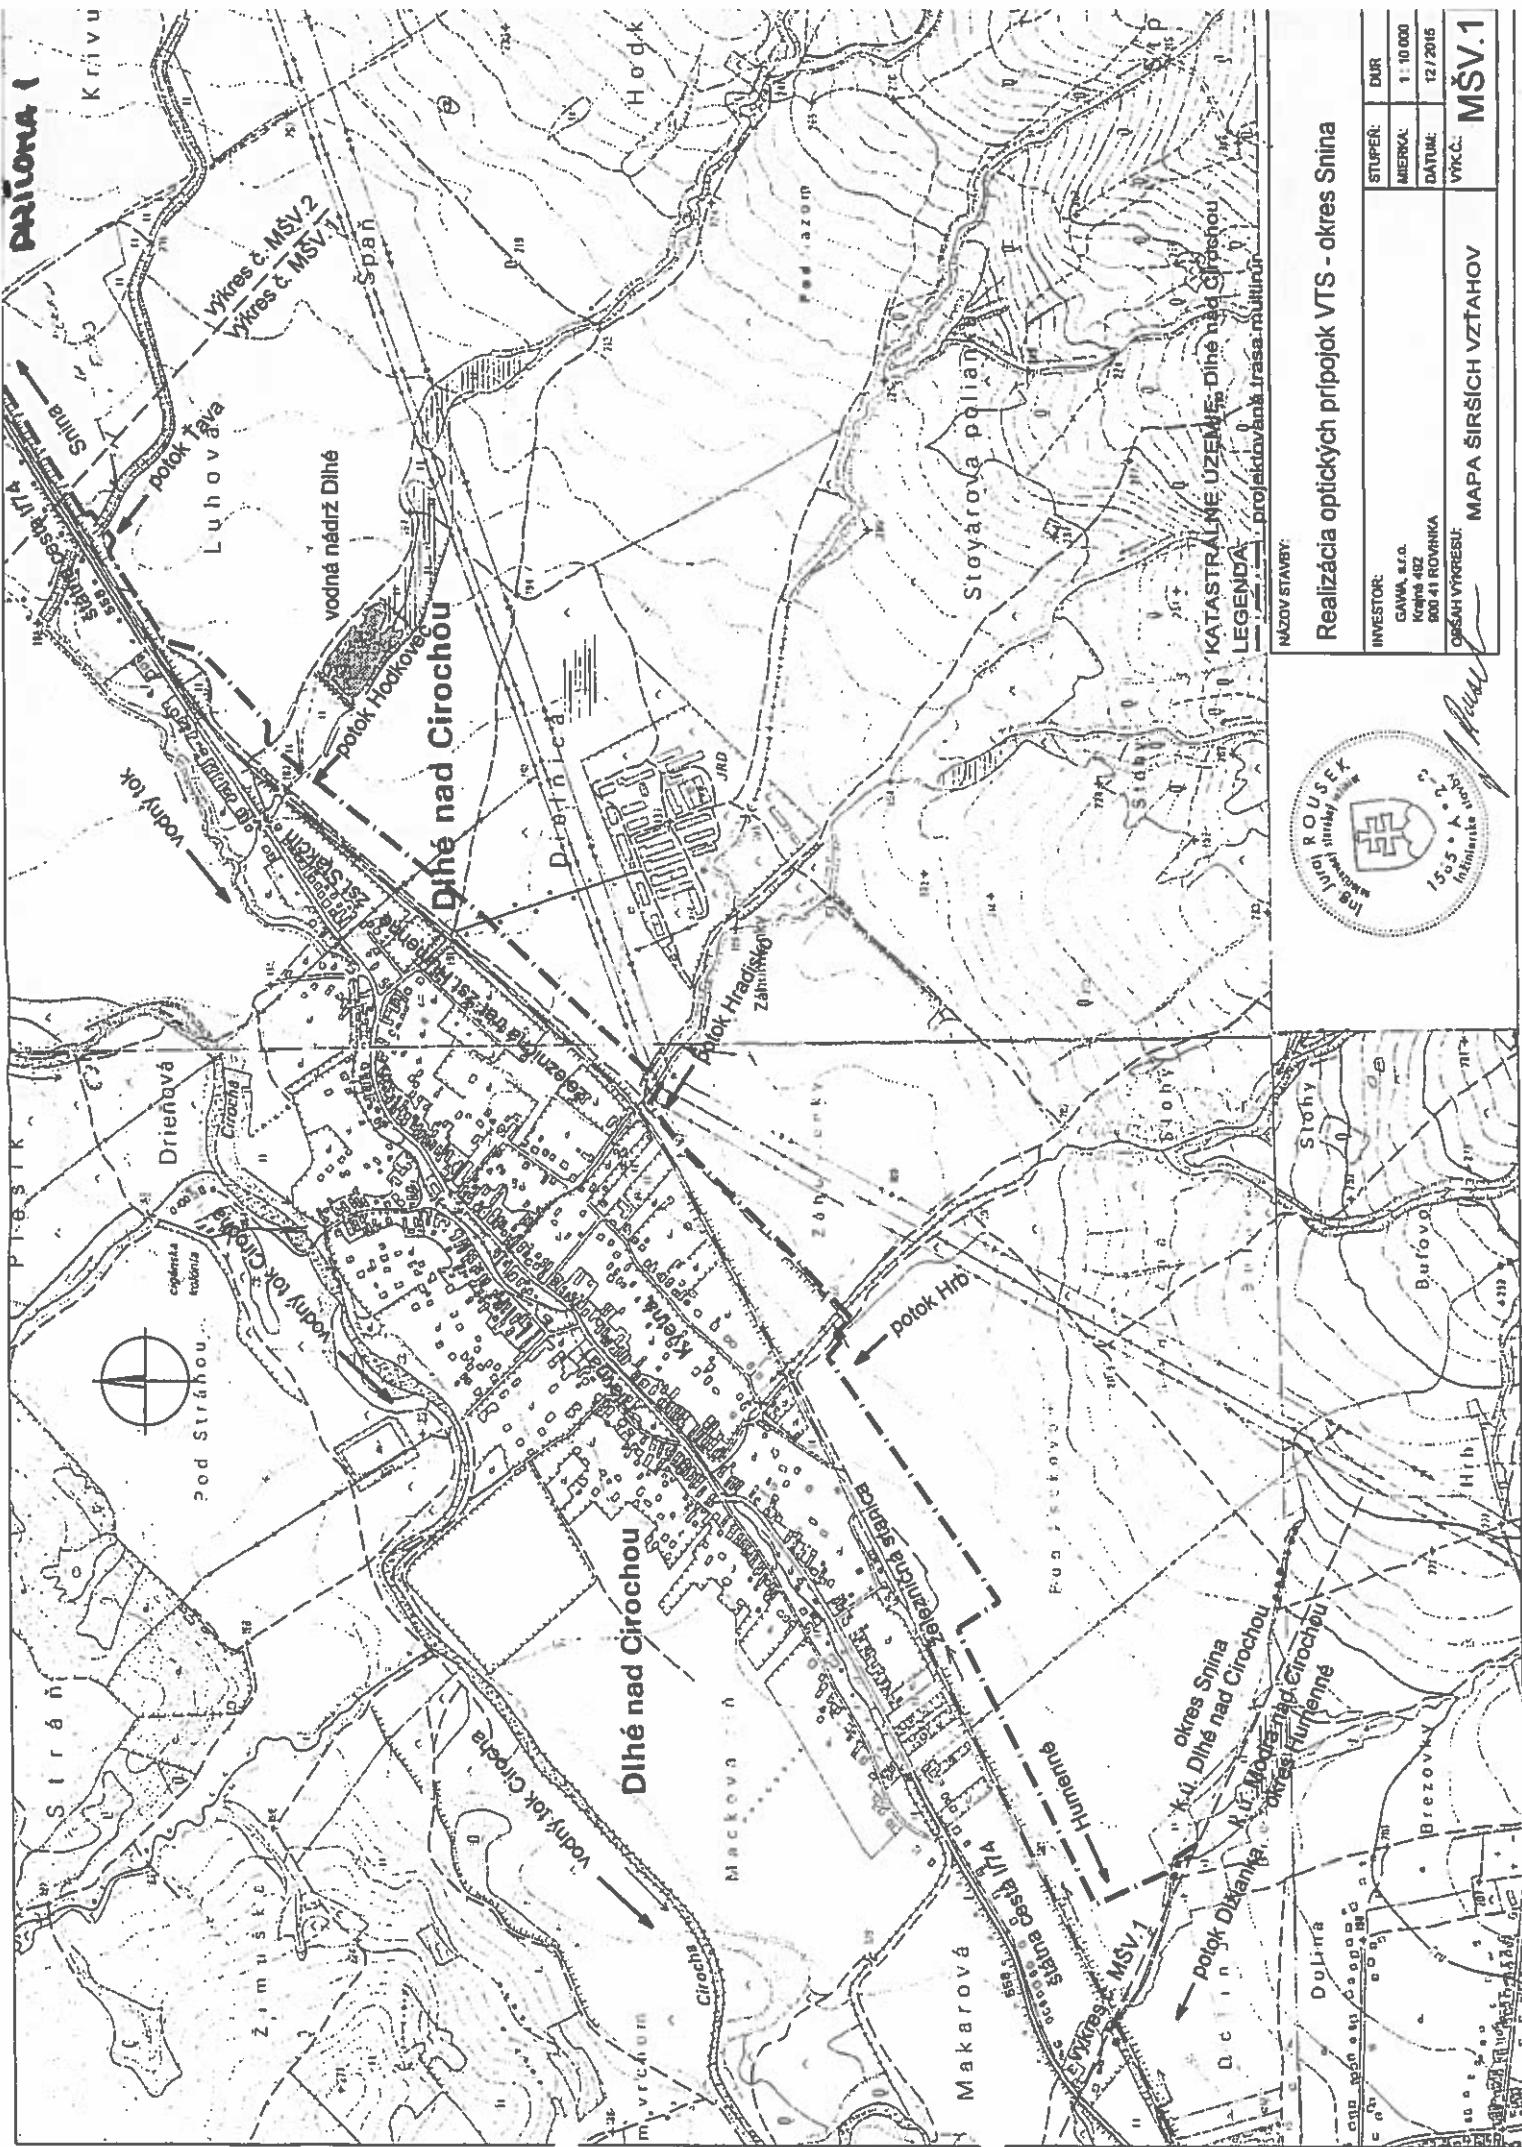

Realizácia optických pripojok VTS - okres Šiná

INVESTOR:	GAMA s.r.o.	STUPEN:	DUR
MESTSKA:	Krásna 402	MEŠTRKA:	1 : 10 000
DATUM:	800 41 ROVNAKA	DATUM:	12.2015
VÝKRES:	MAPA ŠIRŠÍCH VZŤAHOV	VÝKRES:	MŠV.1



## PRILOHA 2

