


ÚPN - O DLHÉ NAD CIROCHOU

Zač č. 2
M 1:2 000

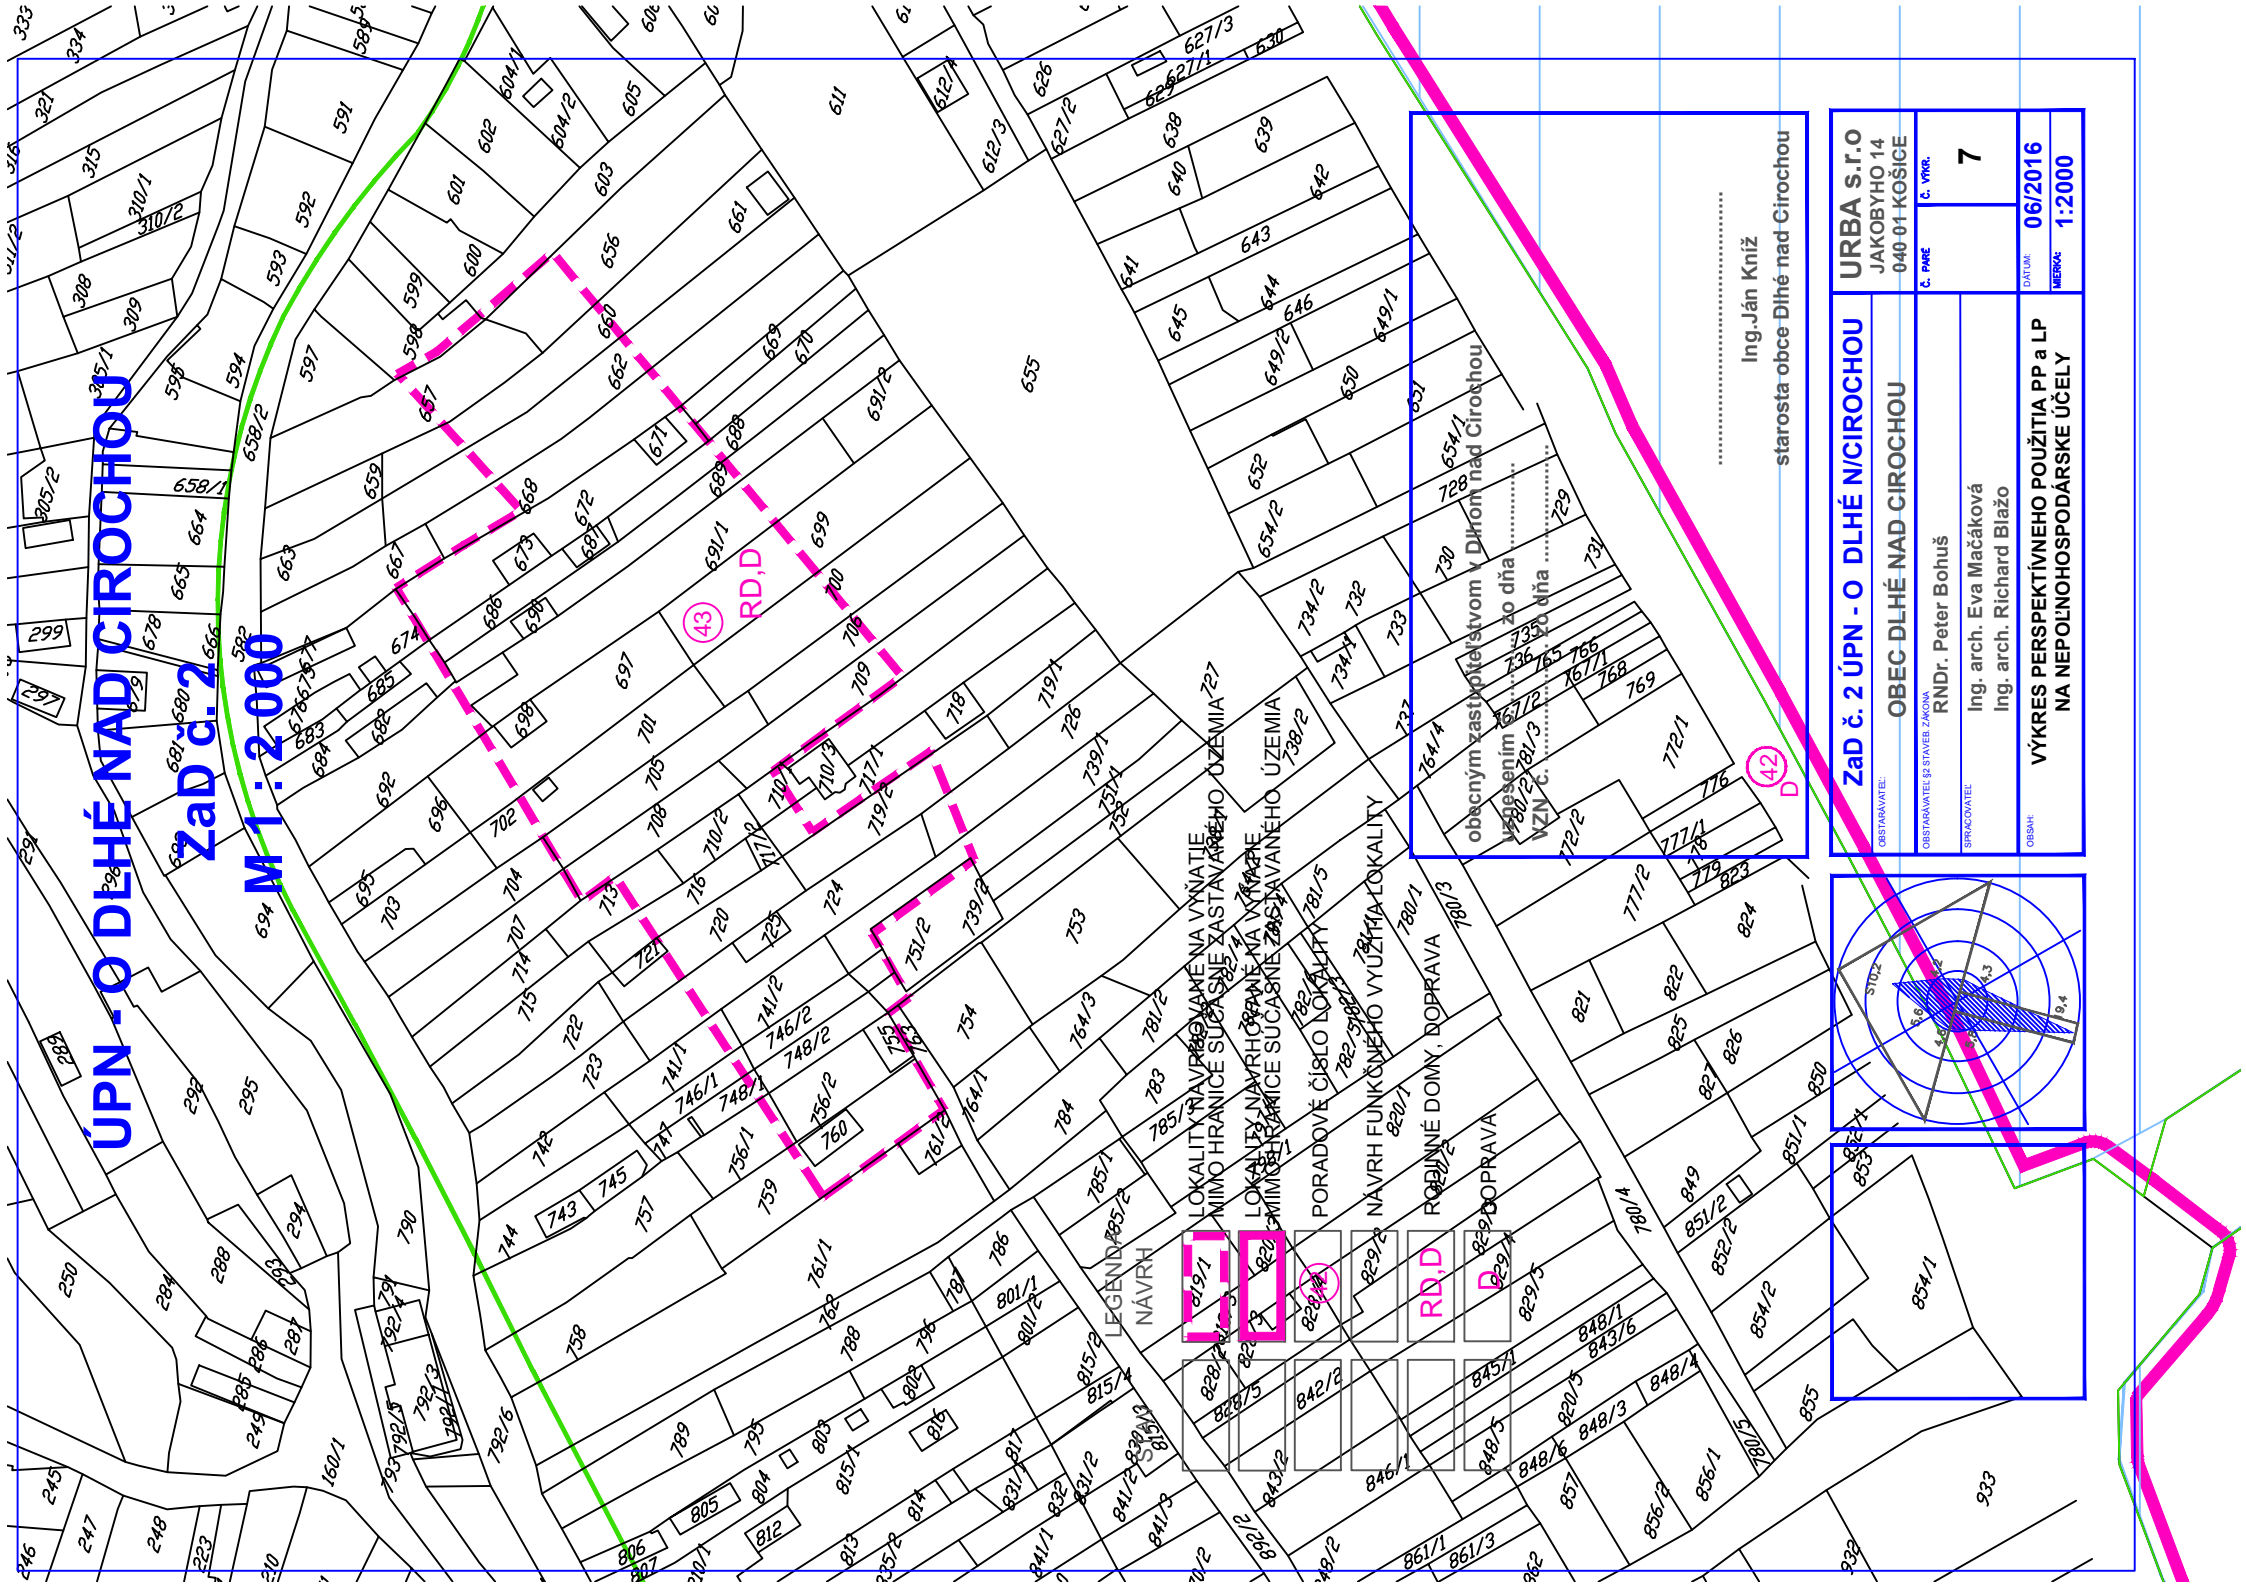


43 RD,D

42 D

LOKALITY NAVRHOVANÉ NA VYKATIE
MIMO HRANICE SUČASNE ZASTAVANÉHO ÚZEMIA Z/7
LOKALITY NAVRHOVANÉ NA VYKATIE
MIMO HRANICE SUČASNE ZASTAVANÉHO ÚZEMIA
PORADOVÉ ČÍSLO LOKALITY 781/5
NAVRH FUNKČNEHO VYUŽITIA LOKALITY
RODINNÉ DOMY, DOPRAVA
DOPRAVA

obecným zastupiteľstvom v Dlhom nad Cirochou
v dňe 28.12.2016
VZN č. 165/2016

Ing. Ján Kníž
starosta obce Dlhé nad Cirochou

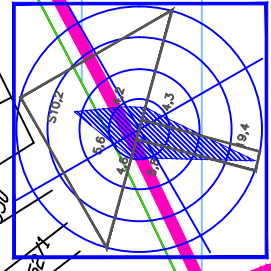

Zač č. 2 ÚPN - O DLHÉ NAD CIROCHOU		URBA s.r.o	
OBSAARAVATEĽ		JAKOBYHO 14	
OBSAARAVATEĽ STAVBE ZÁKONA		040-01 KOŠICE	
SPRACOVATEĽ		C. PARCE	C. VYKRES
RNDr. Peter Bohuš		7	
Ing. arch. Eva Mačáková		06/2016	
Ing. arch. Richard Blažo		1:2000	
VÝKRES PERSPEKTÍVNEHO POUŽITIA PP a LP NA NEPOLNOHOSPODÁRSKE ÚČELY		DATUM MIERKA	