


# UPN - O DLHÉ NAD CIROCHOU



Zač. č. 2  
M 1:2 000

LOKALITA RD V CENTRE

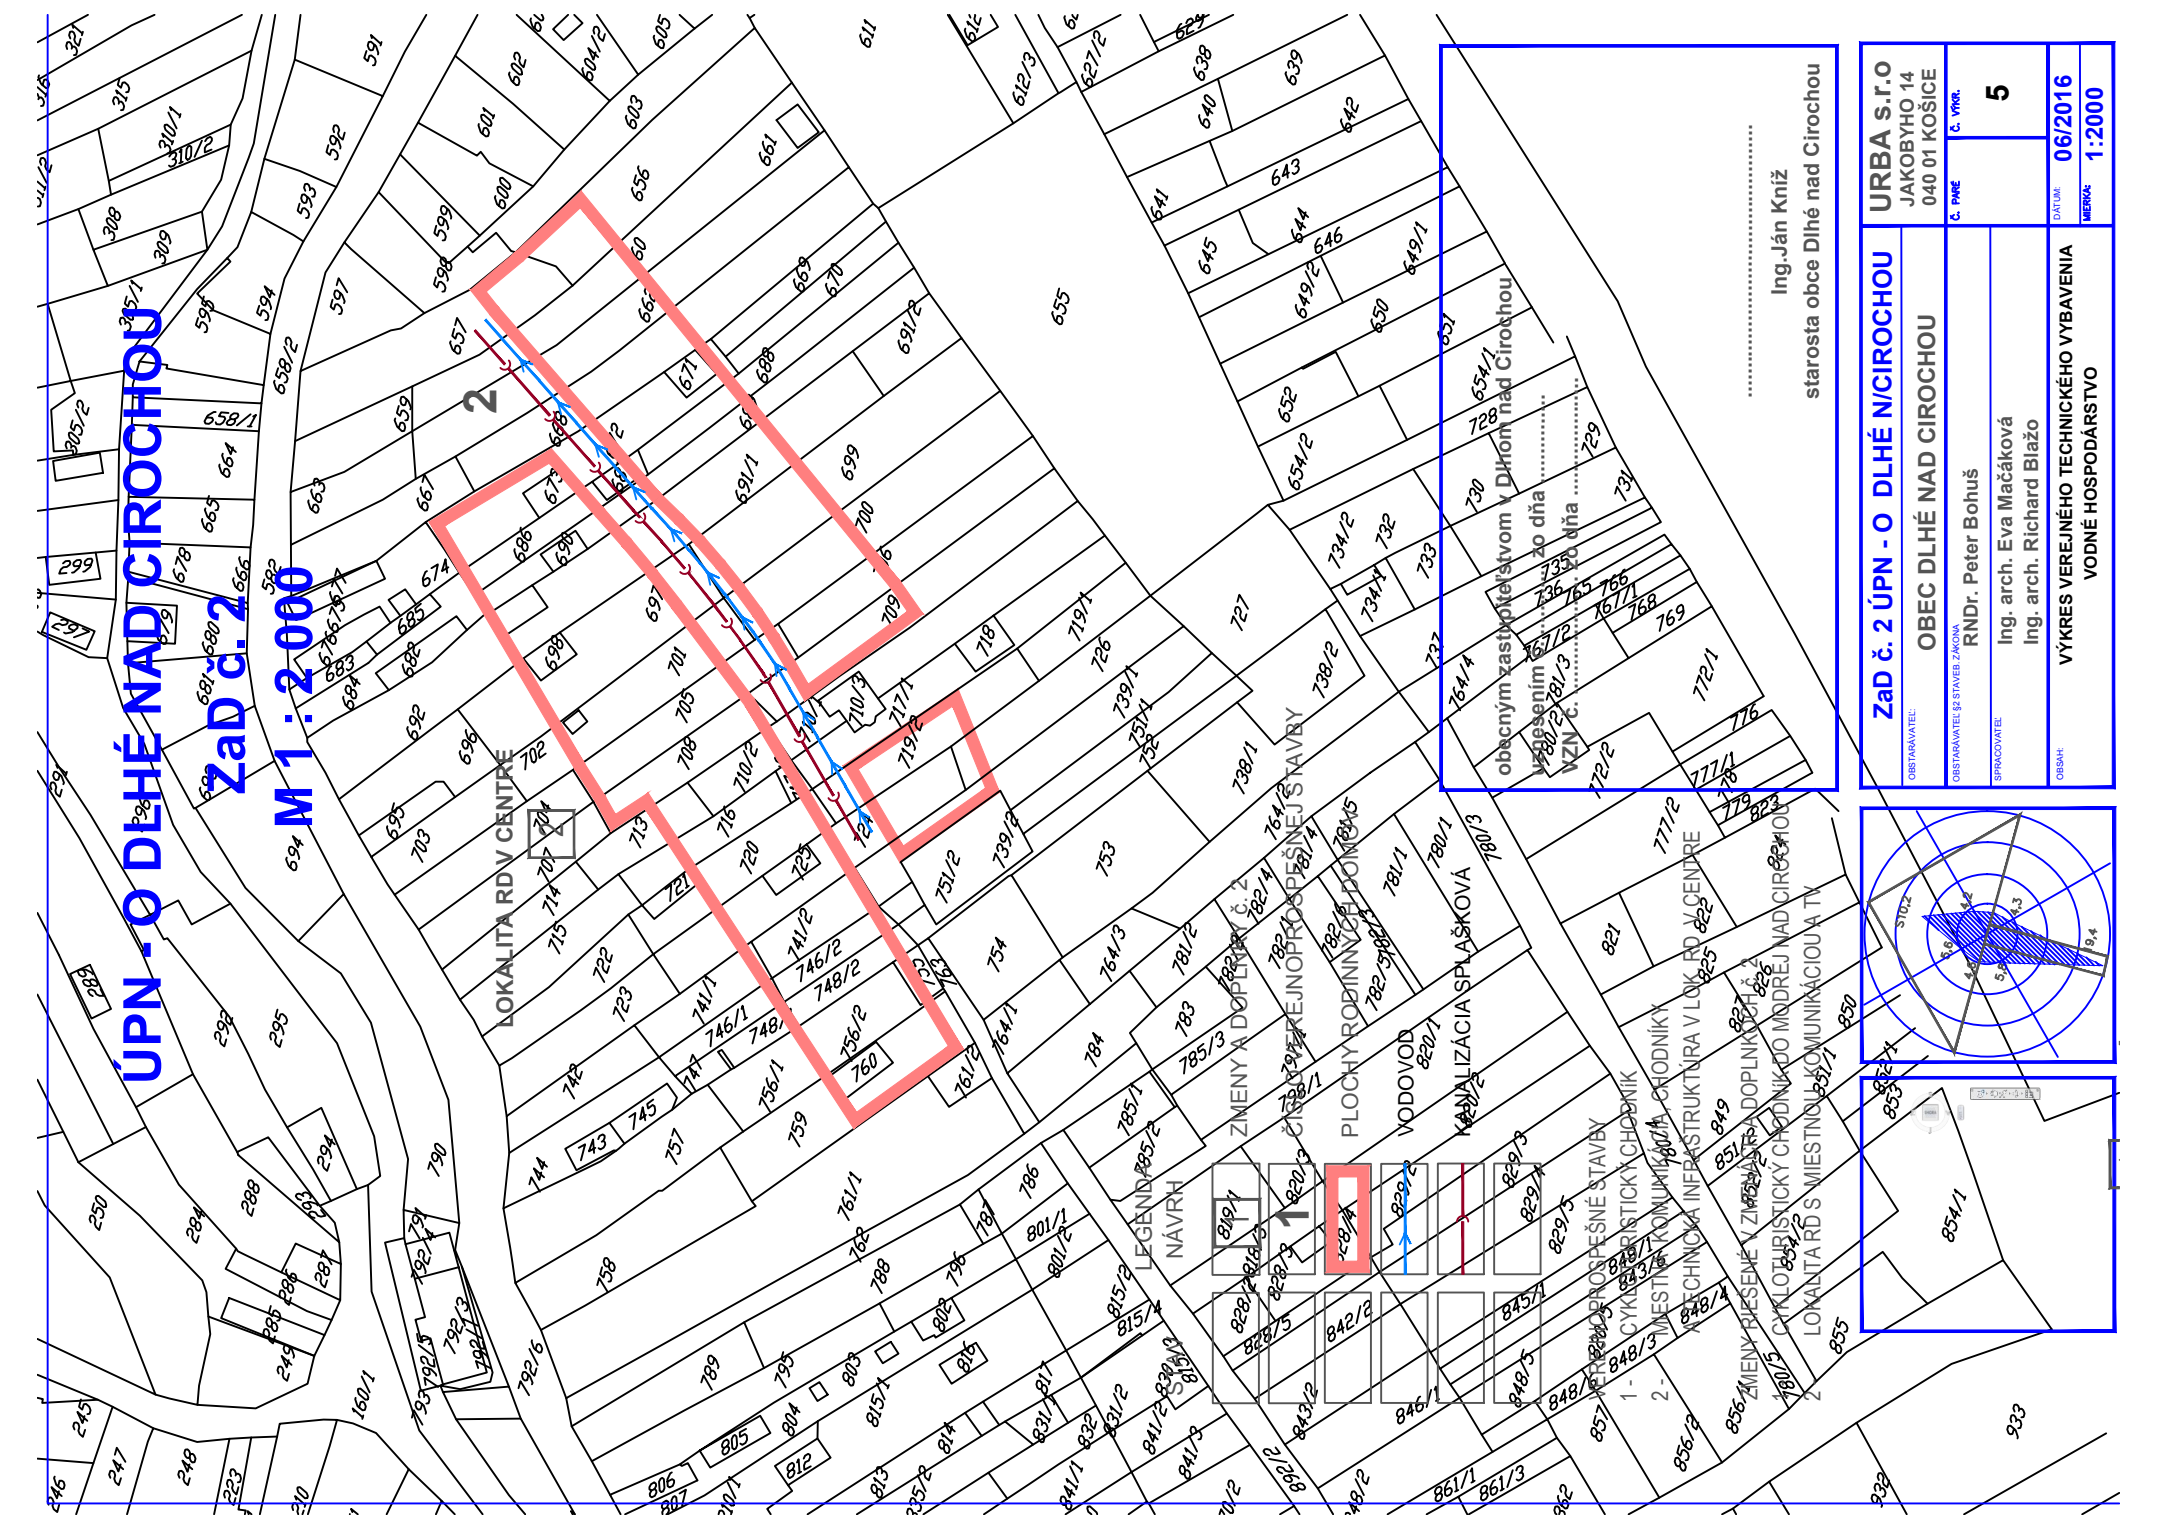

Ing. Ján Kniž  
starosta obce Dlhé nad Cirochou

|  |  |   |         |
|--|--|---|---------|
| <b>Zač. č. 2 ÚPN - O DLHÉ NAD CIROCHOU</b>                         |  | <b>URBA S.r.ó</b><br>JAKOBYHO 14<br>040 01 KOŠICE |         |
| OBSAHUJAVIE: OBEC DLHÉ NAD CIROCHOU                                |  | č. PNE  | č. VPR. |
| RND. Peter Bohuš   |  | 5   |         |
| SPRACOVATEĽ<br>Ing. arch. Eva Mačáková<br>Ing. arch. Richard Blažo |  | DATEM: 06/2016                                    |         |
| VÝKRES VEREJNÉHO TECHNICKÉHO VYBAVENIA<br>VODNÉ HOSPODÁRSTVO       |  | MIERKA: 1:2000                                    |         |

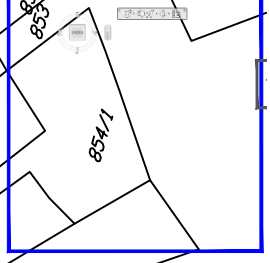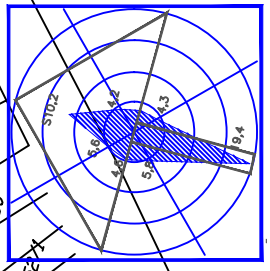

1. ZMENY A DOPLNKY
2. CYKLOTRISTICKÝ CHODNÍK DO Miestnej č. 2
3. Miestna infraštruktúra v lok. rd v centre
4. Lokality RD s miestnou komunikáciou TV